




Rotatoria R1: Verifica di deflessione

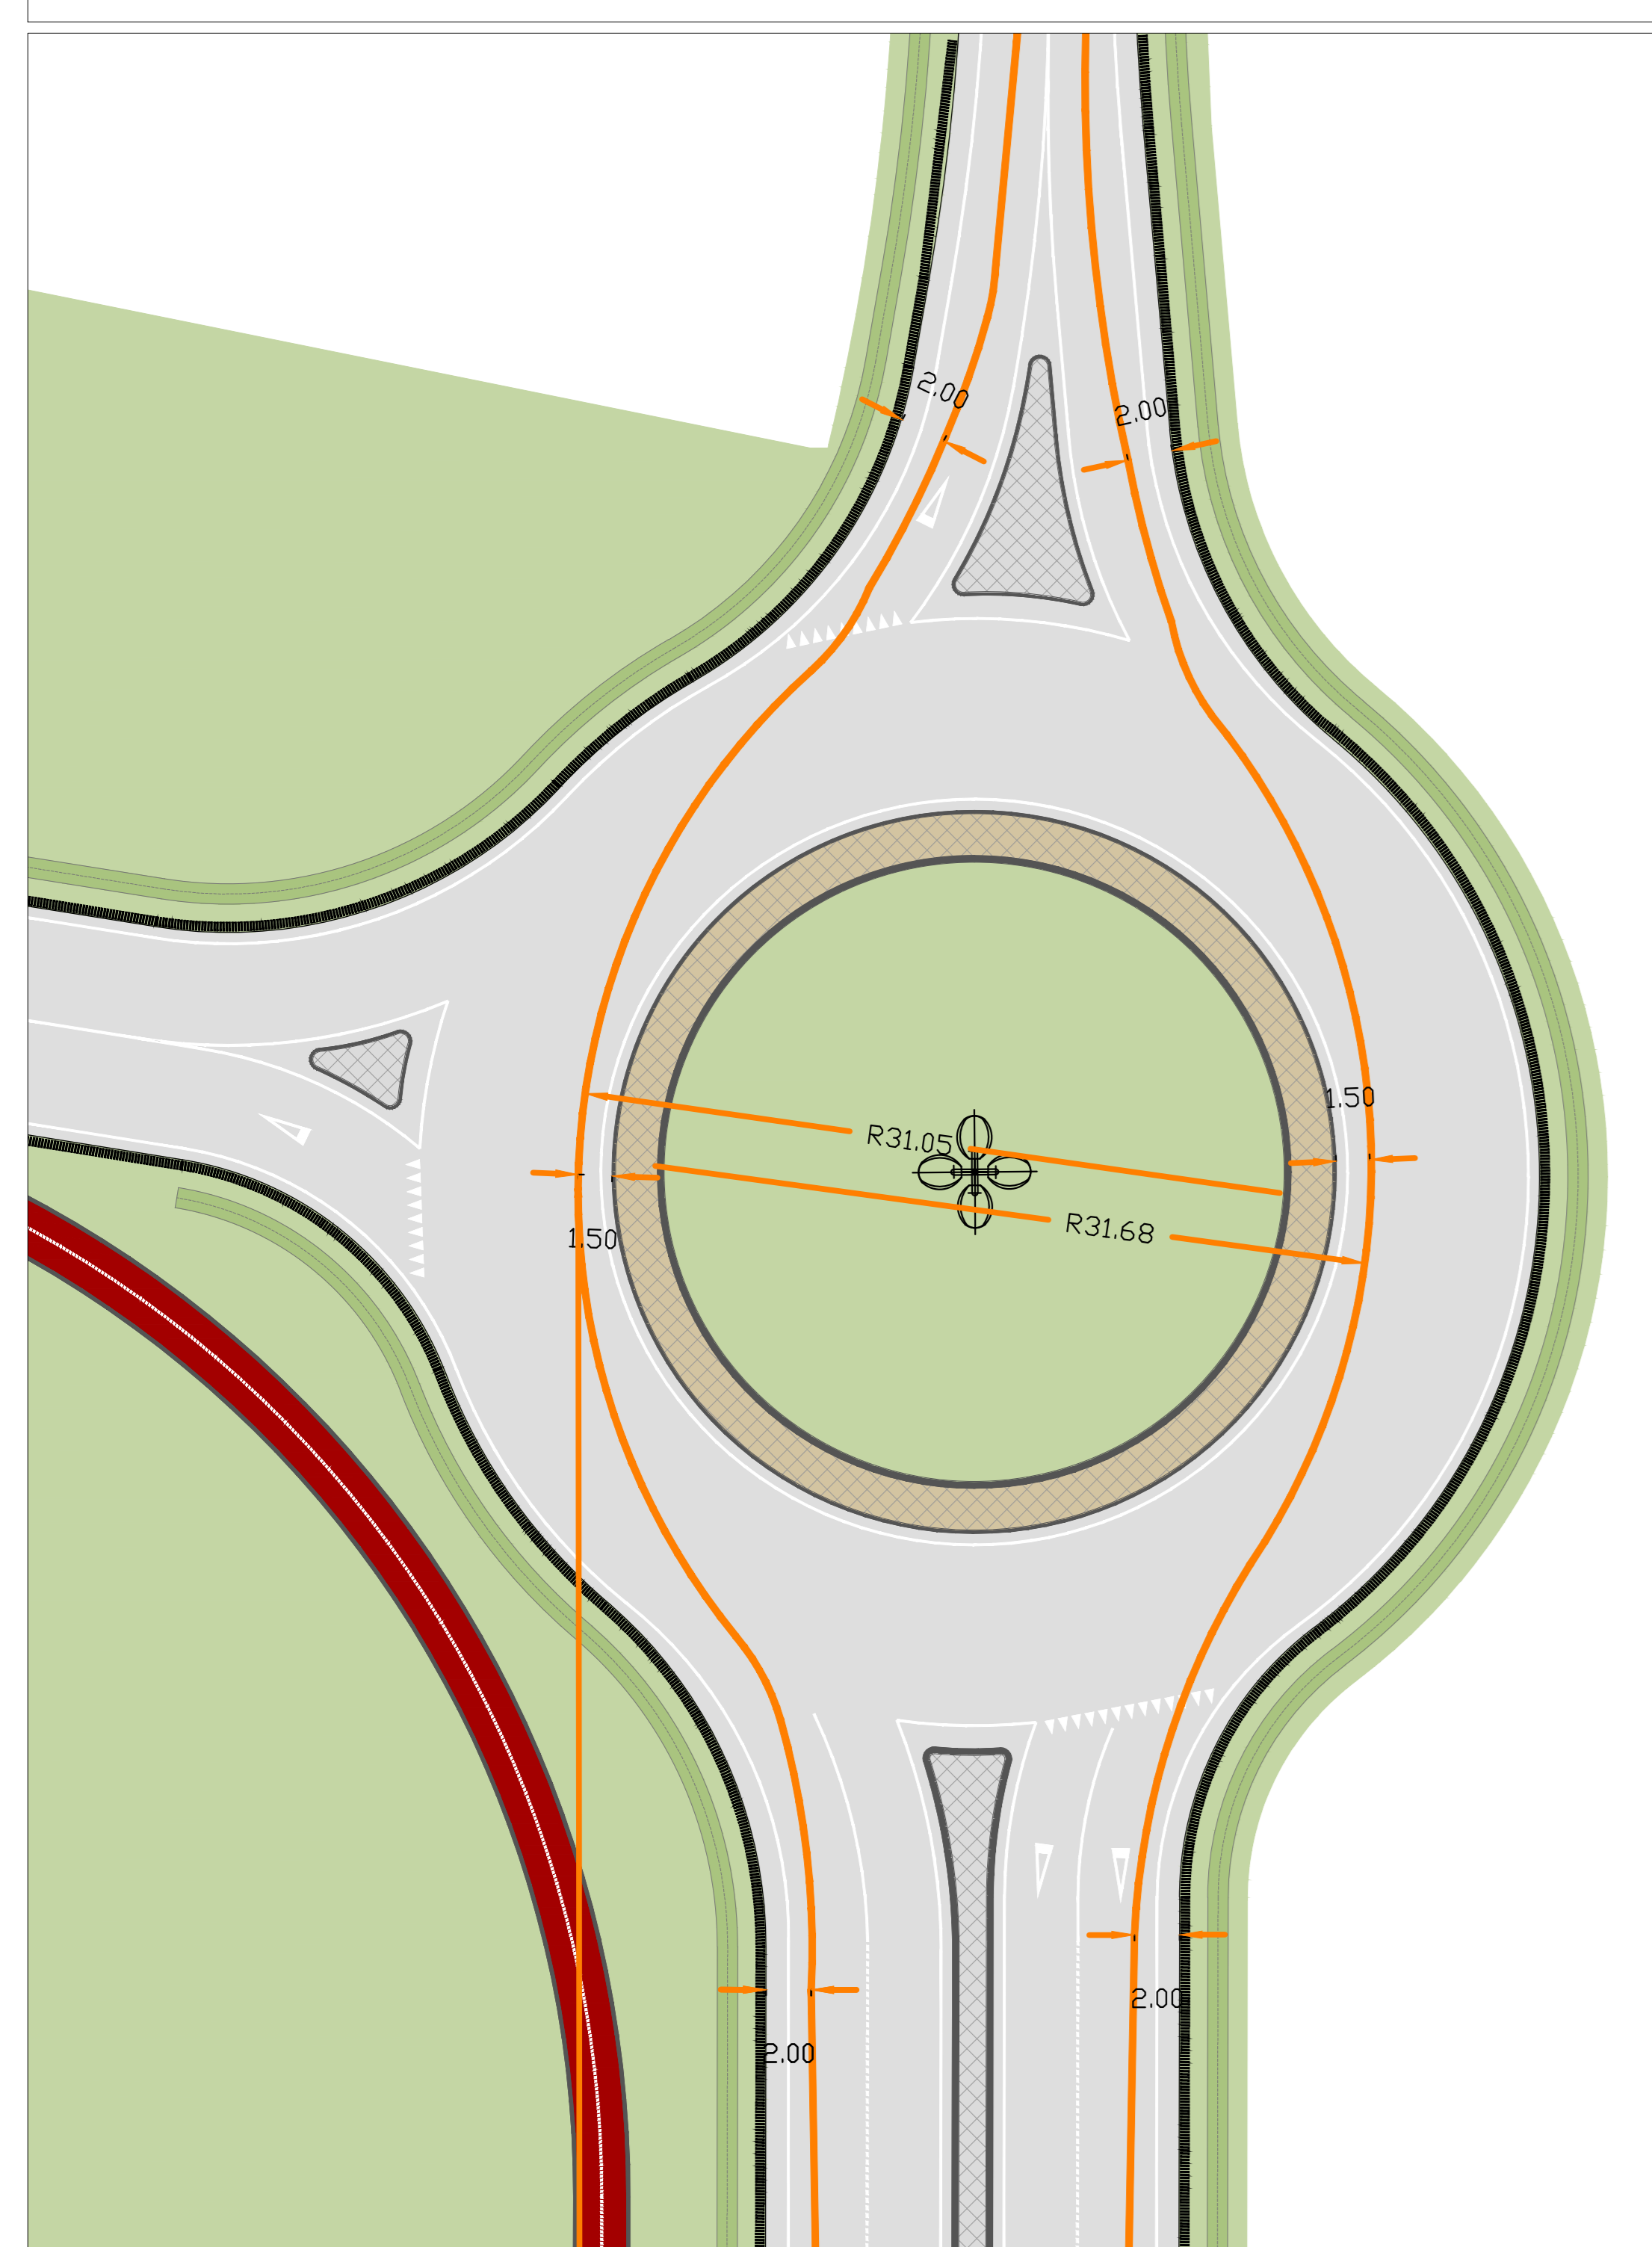

Rotatoria R2: Verifica di deflessione

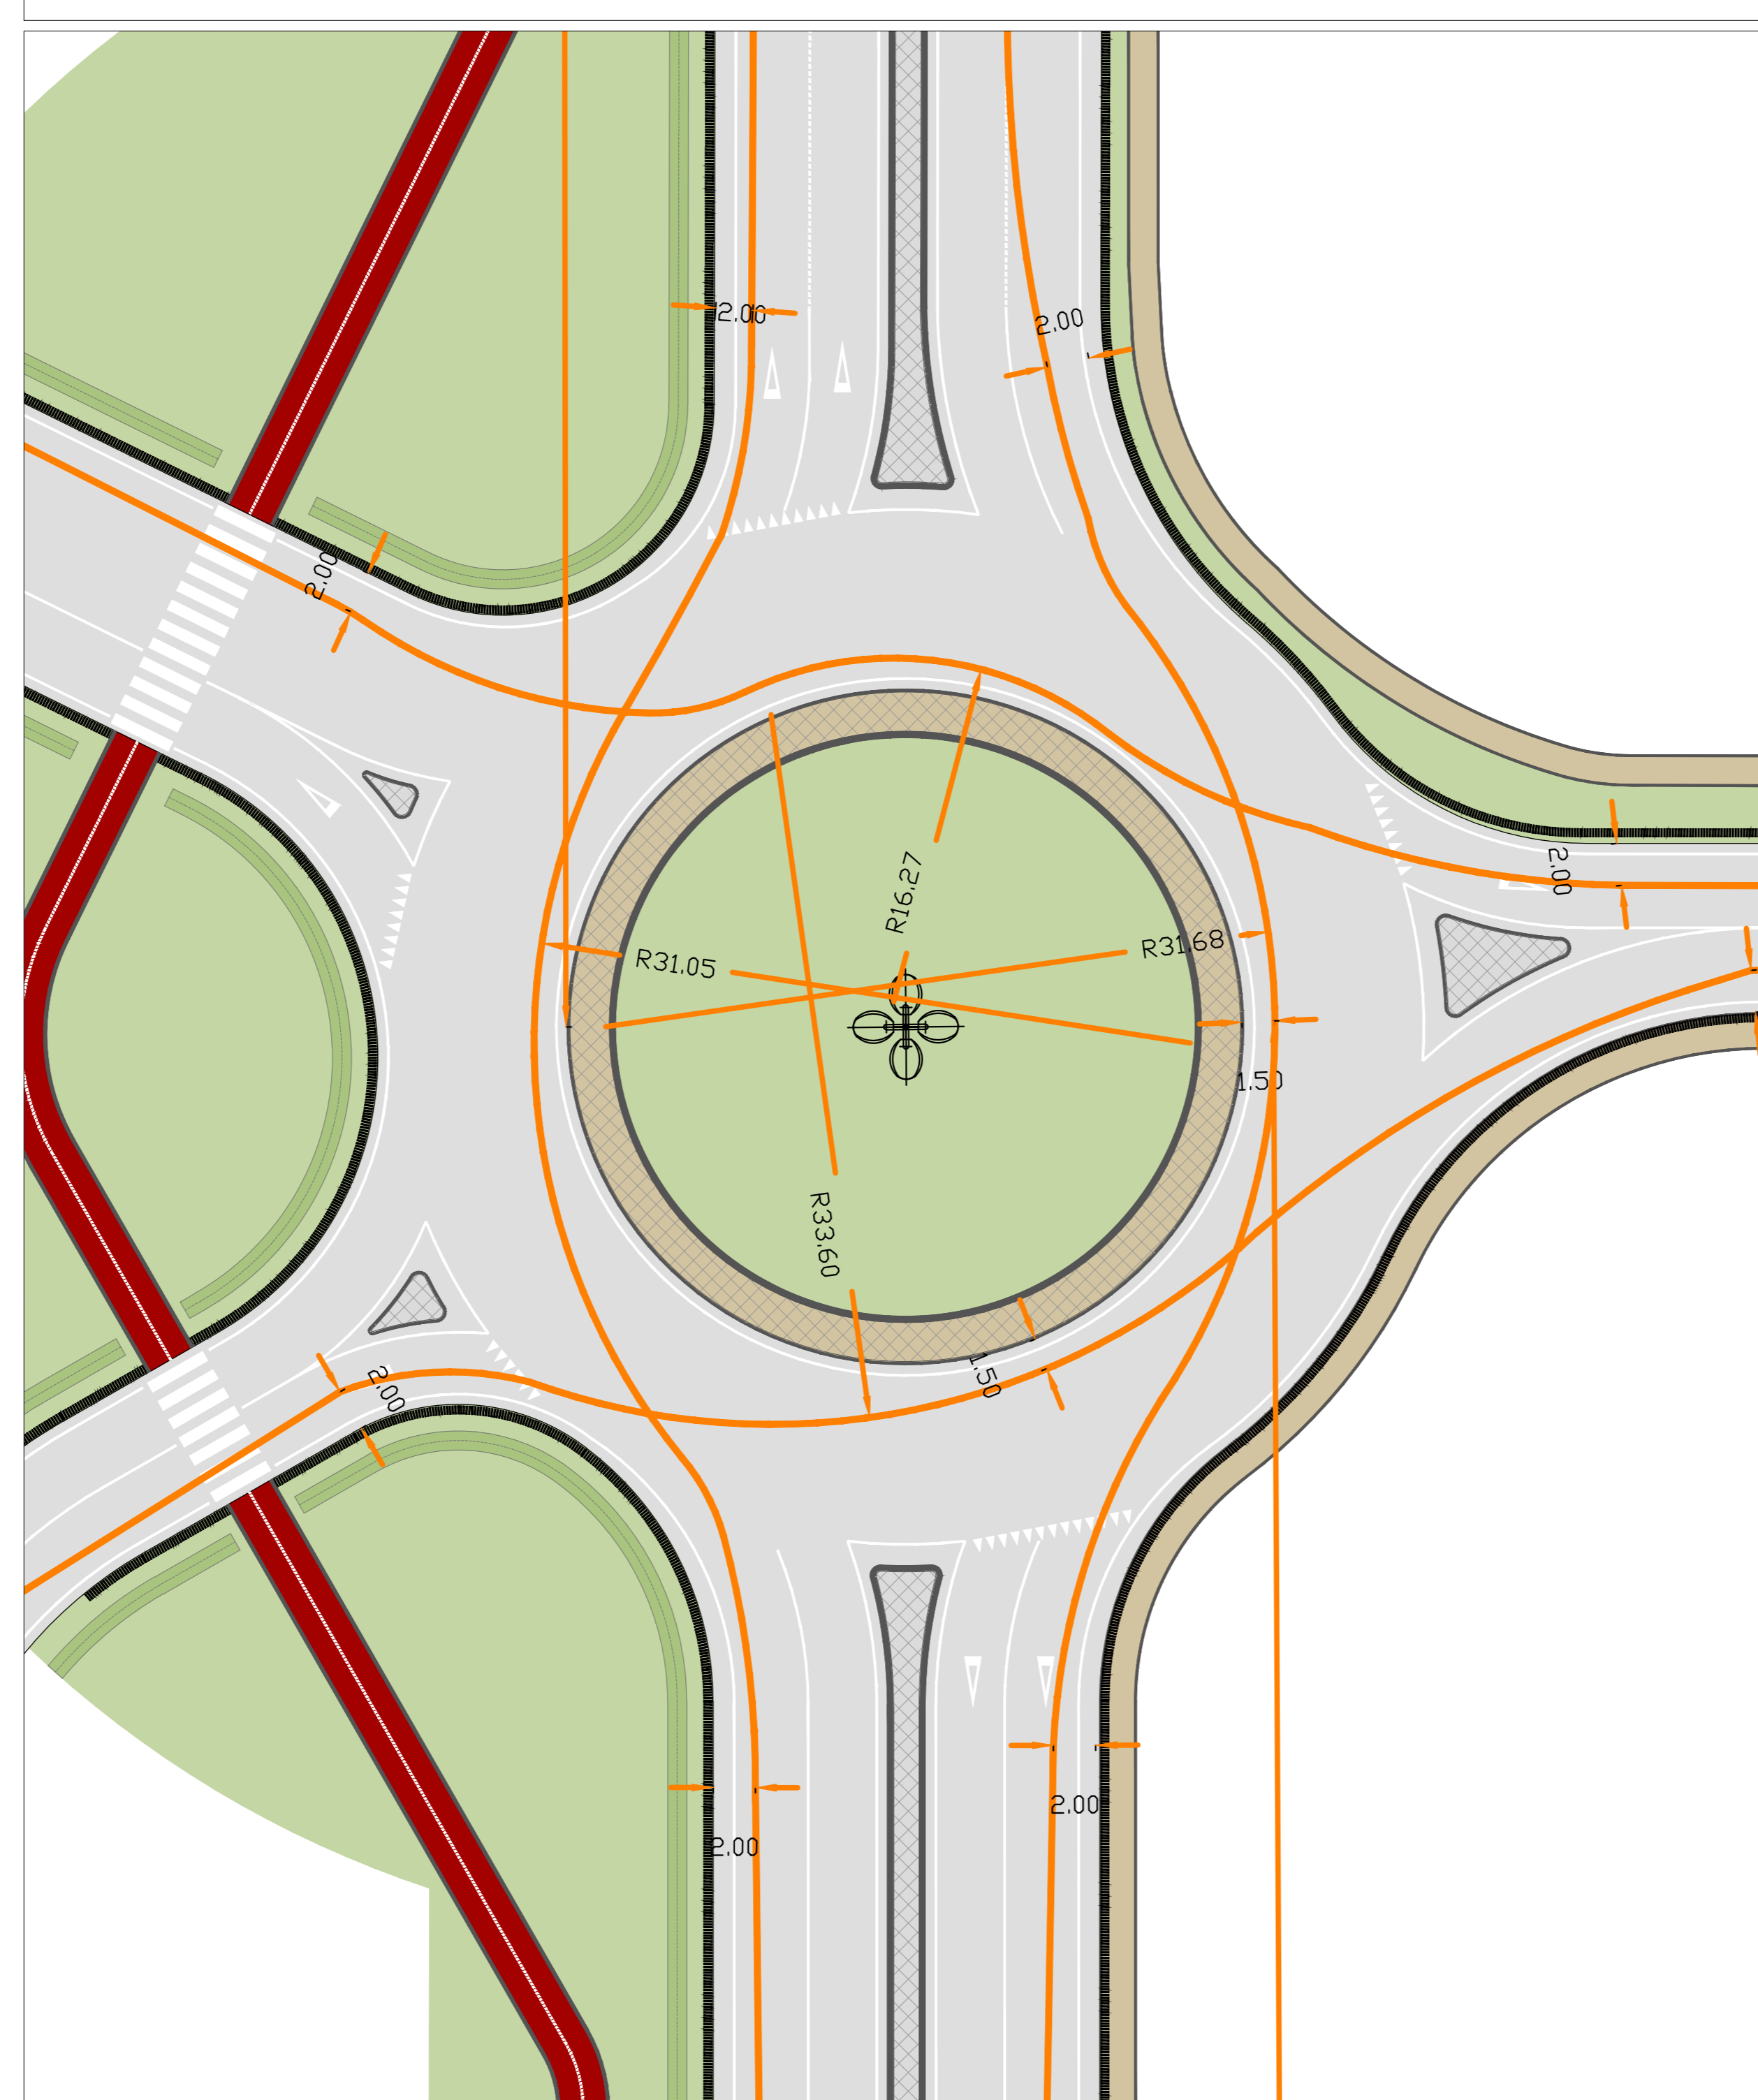


Rotatoria R3: Verifica di deflessione

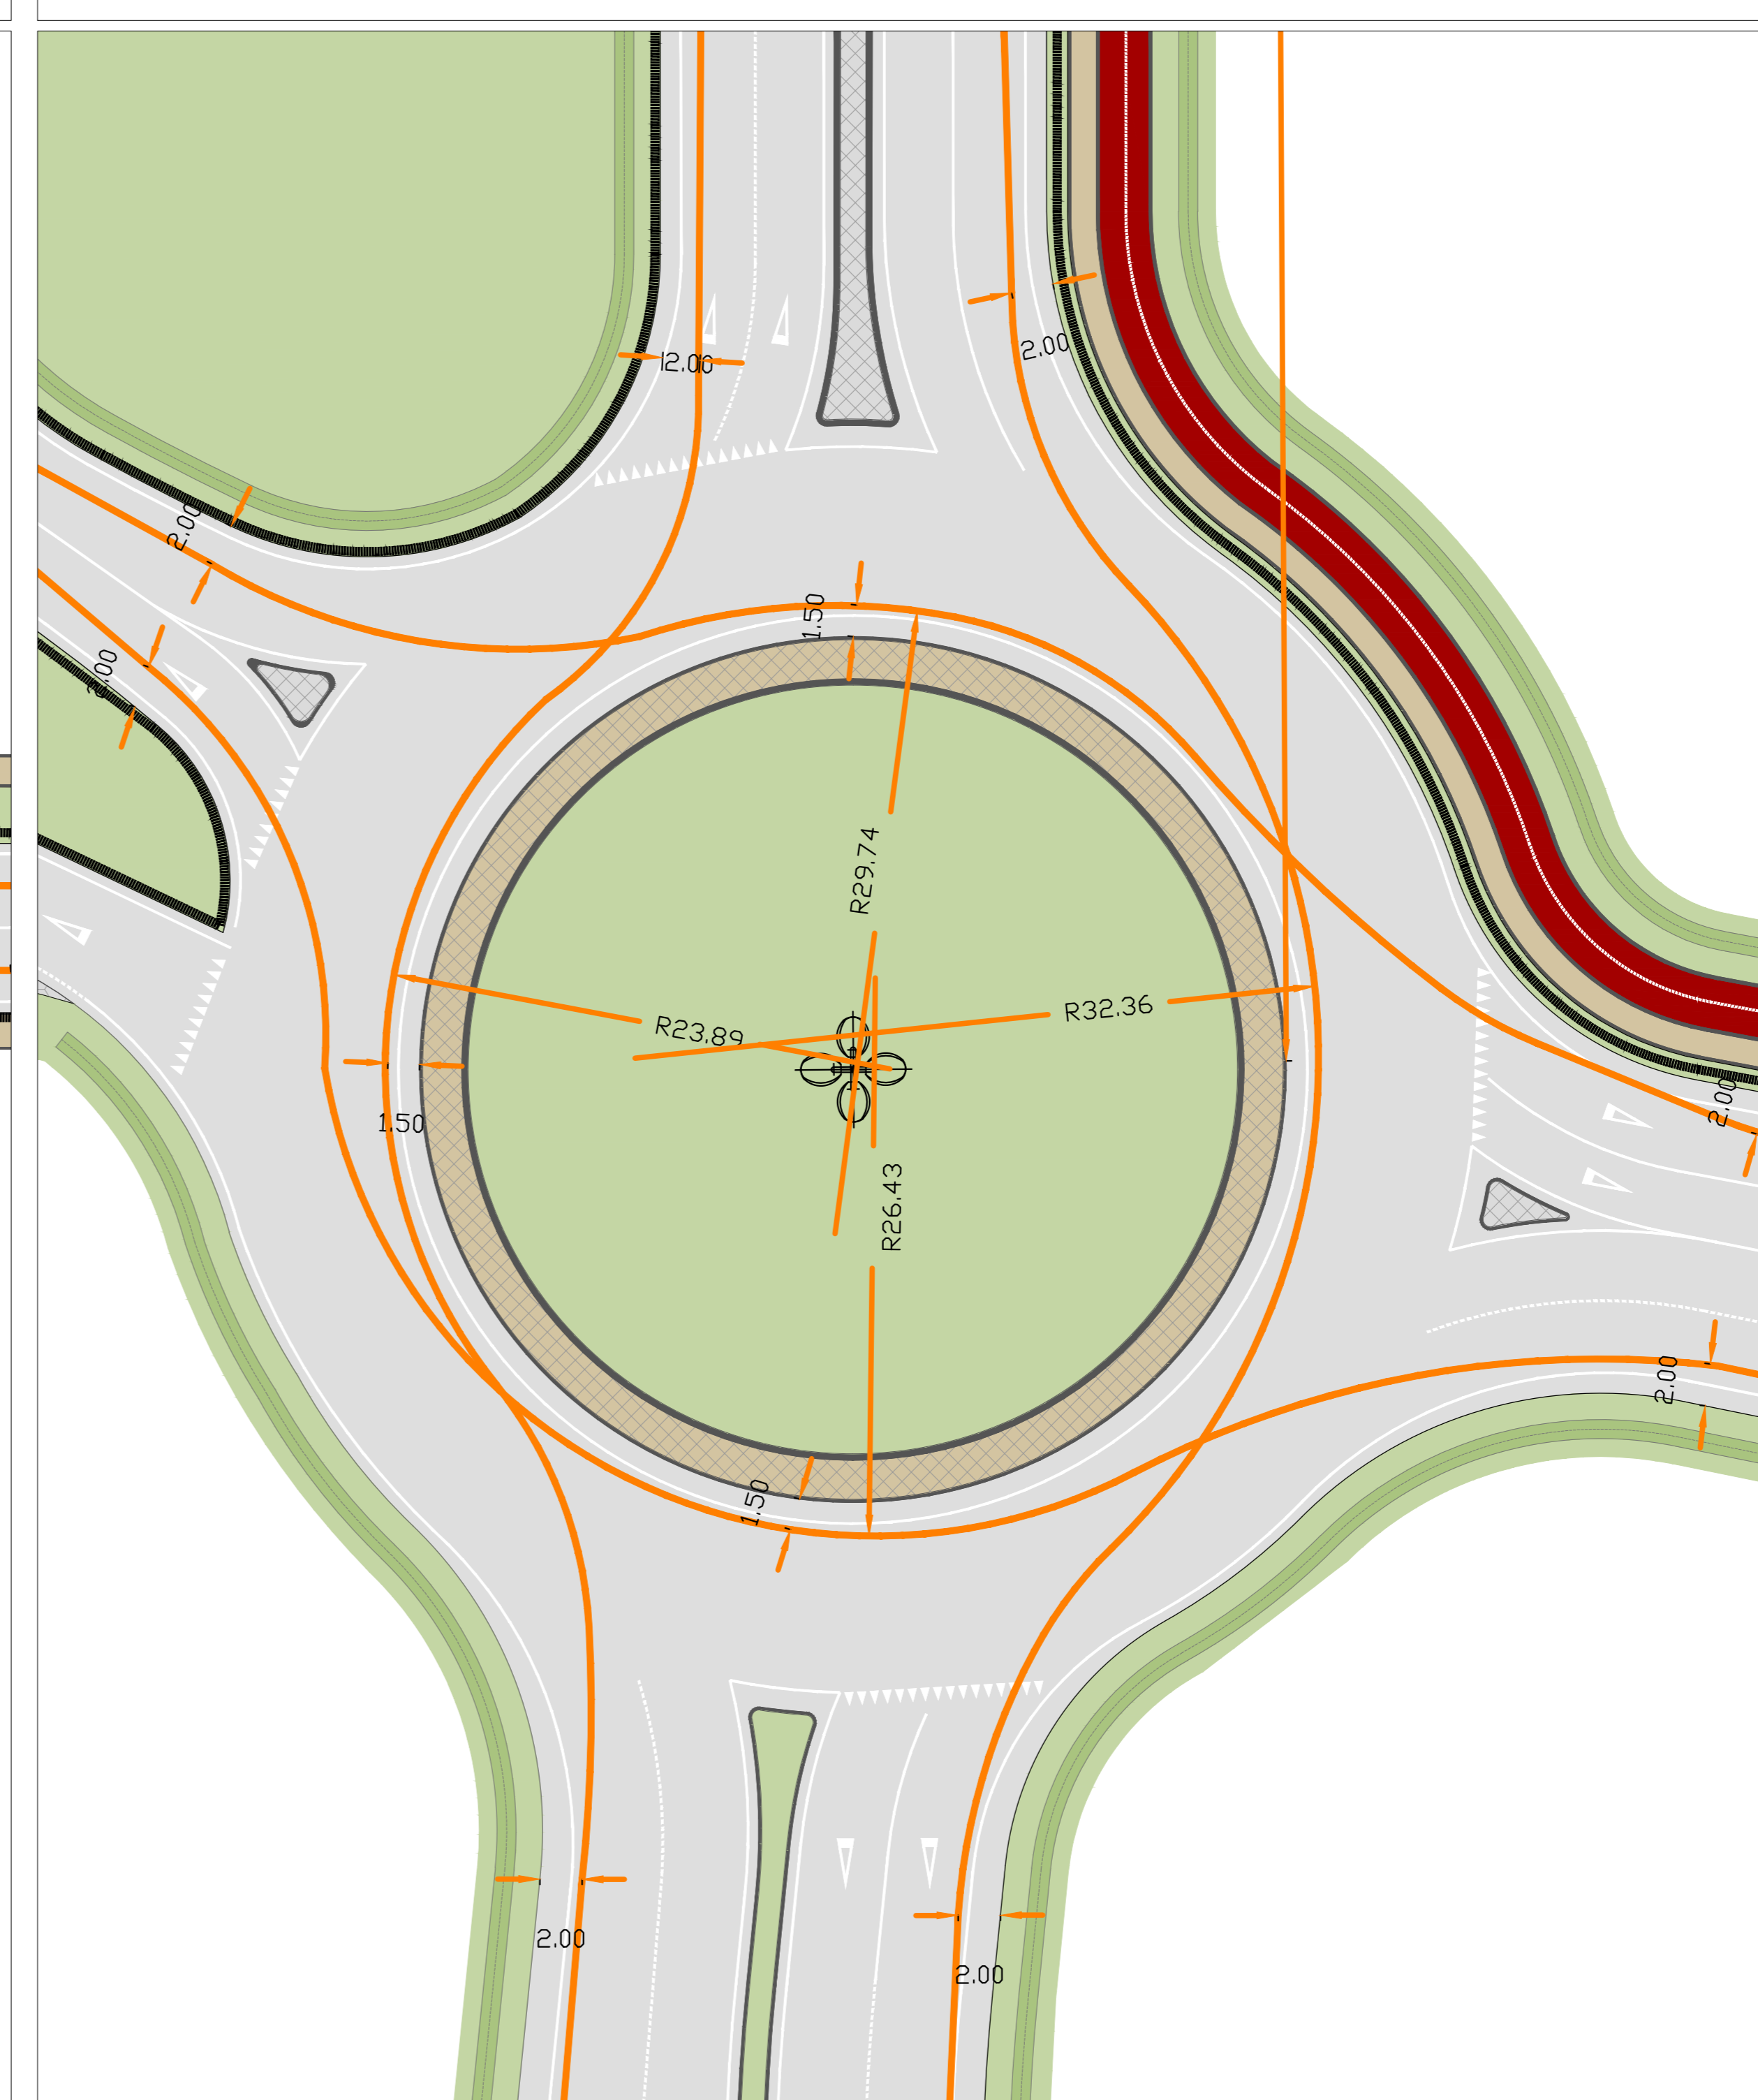


— Verifica deflessione
— Verifica visibilità



Rotatoria R1: Verifica di visibilità

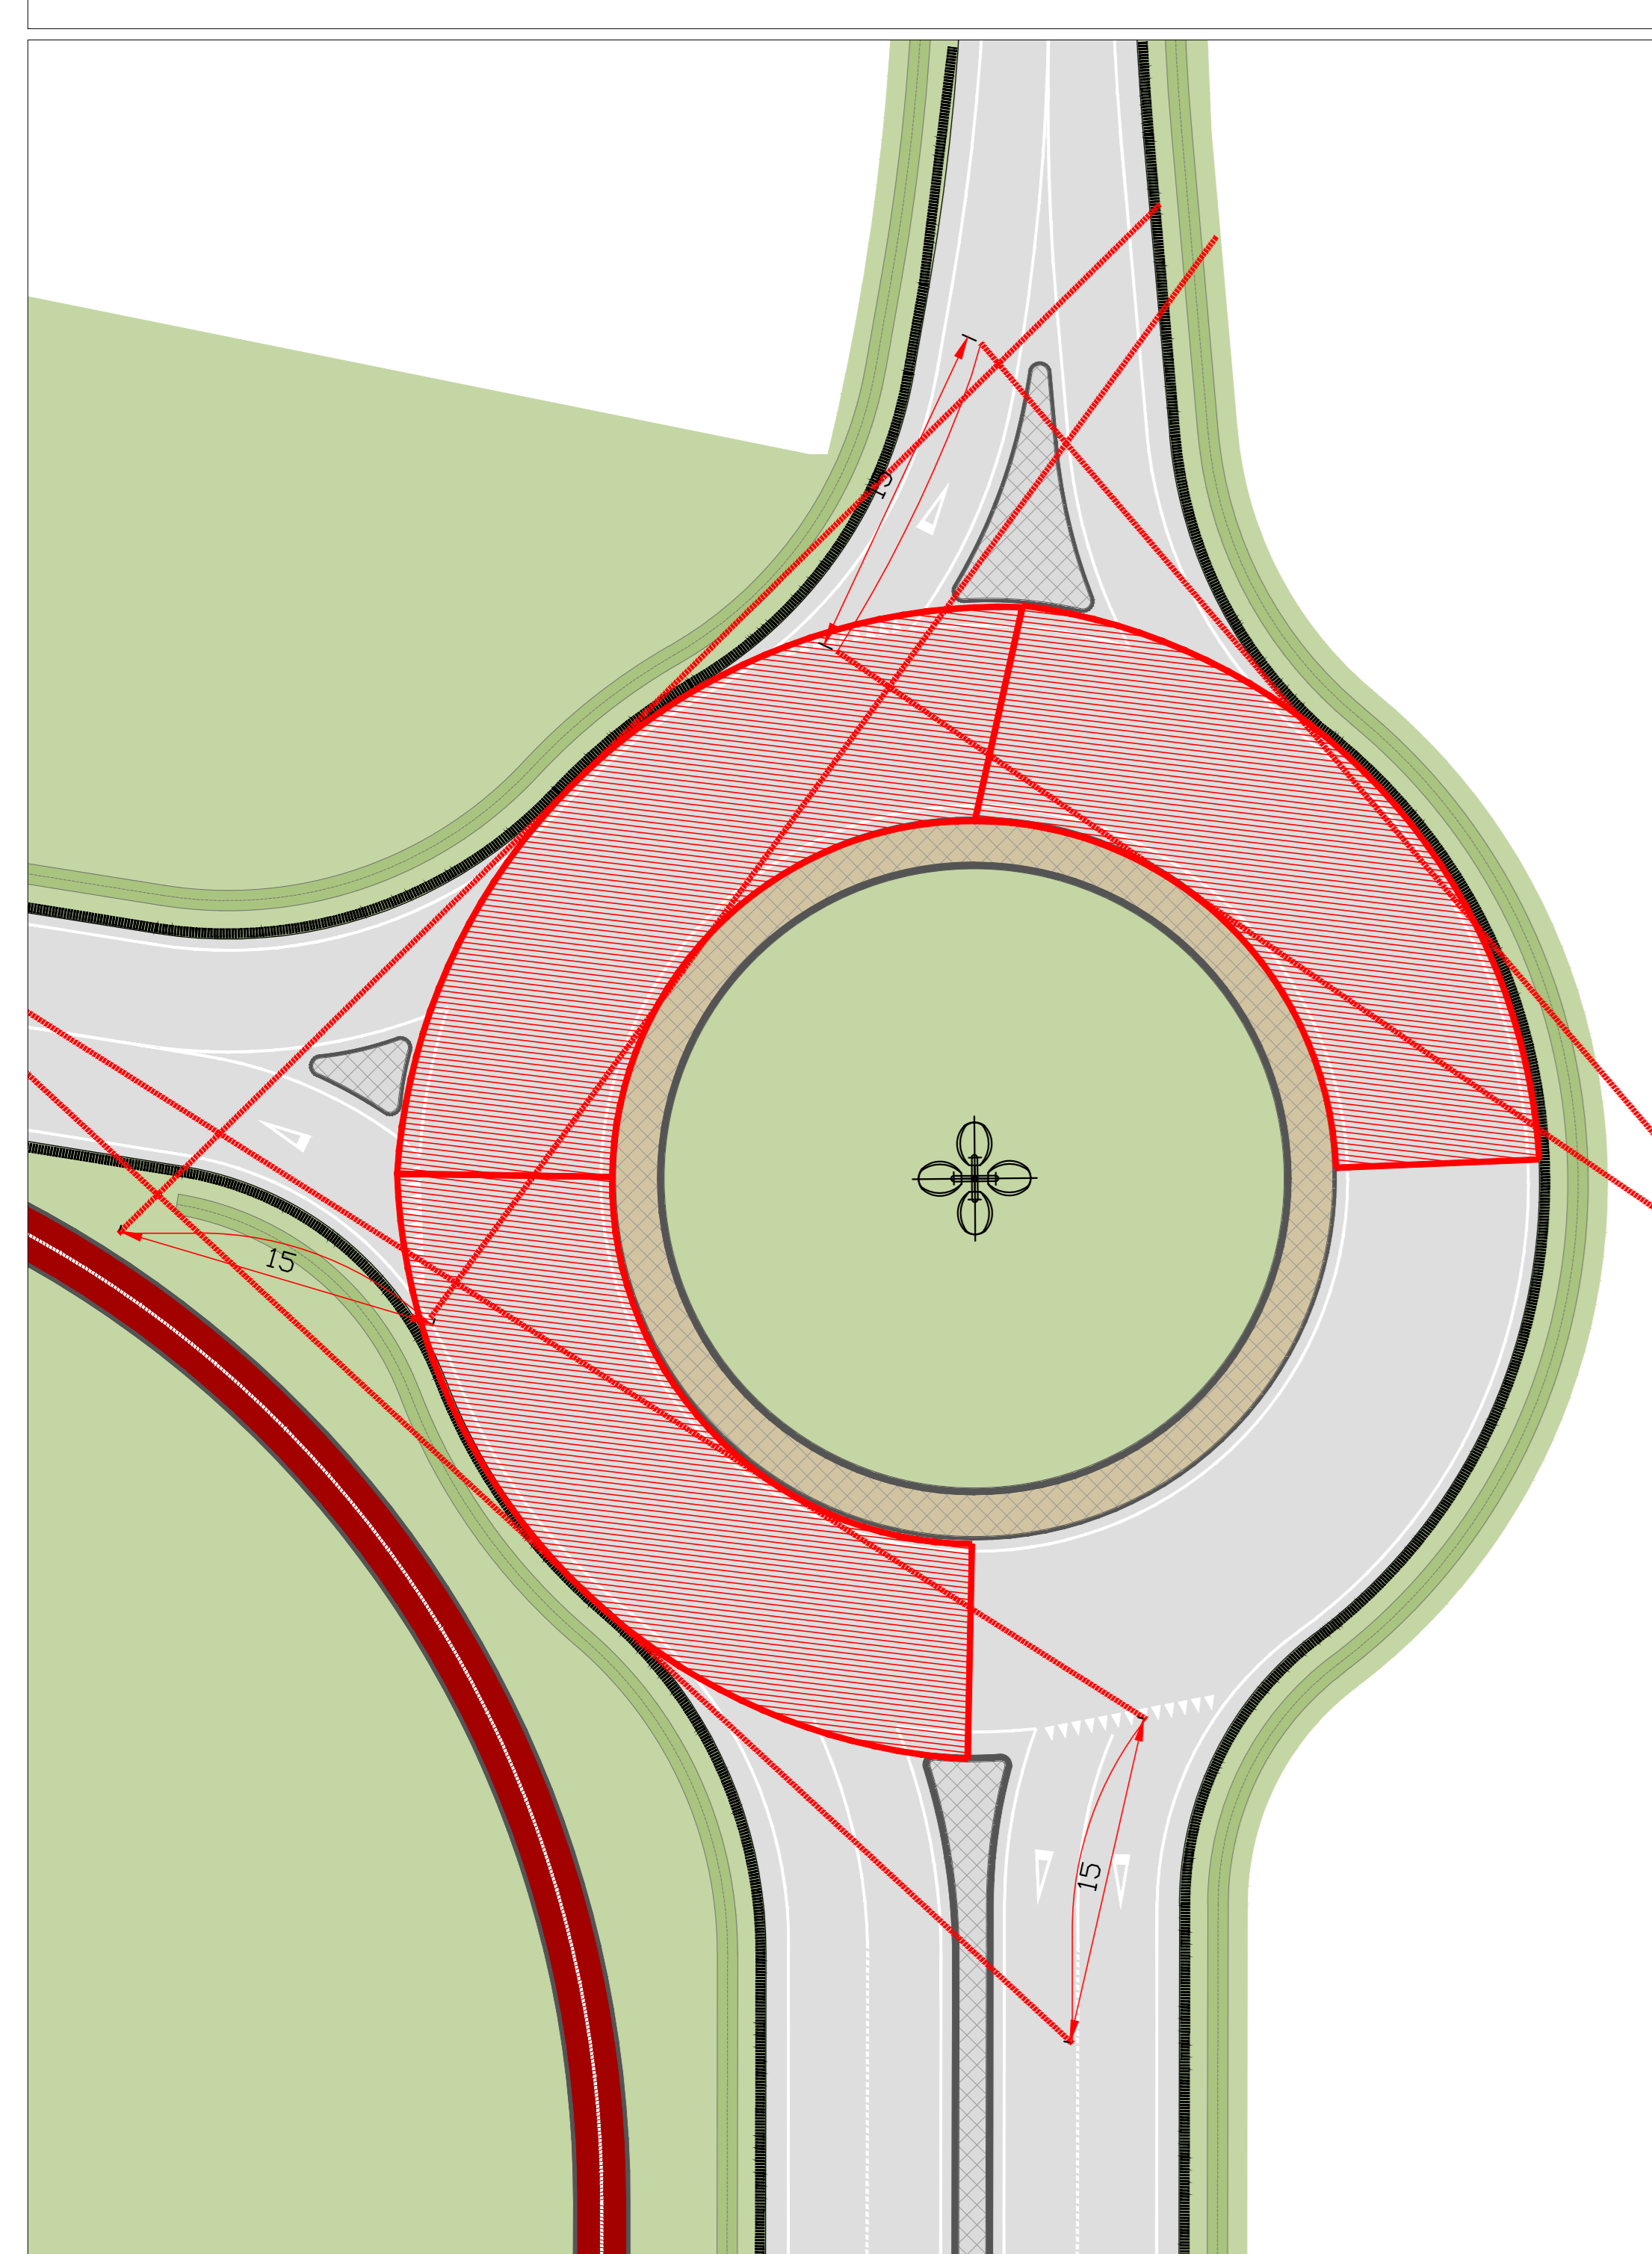

Rotatoria R2: Verifica di visibilità

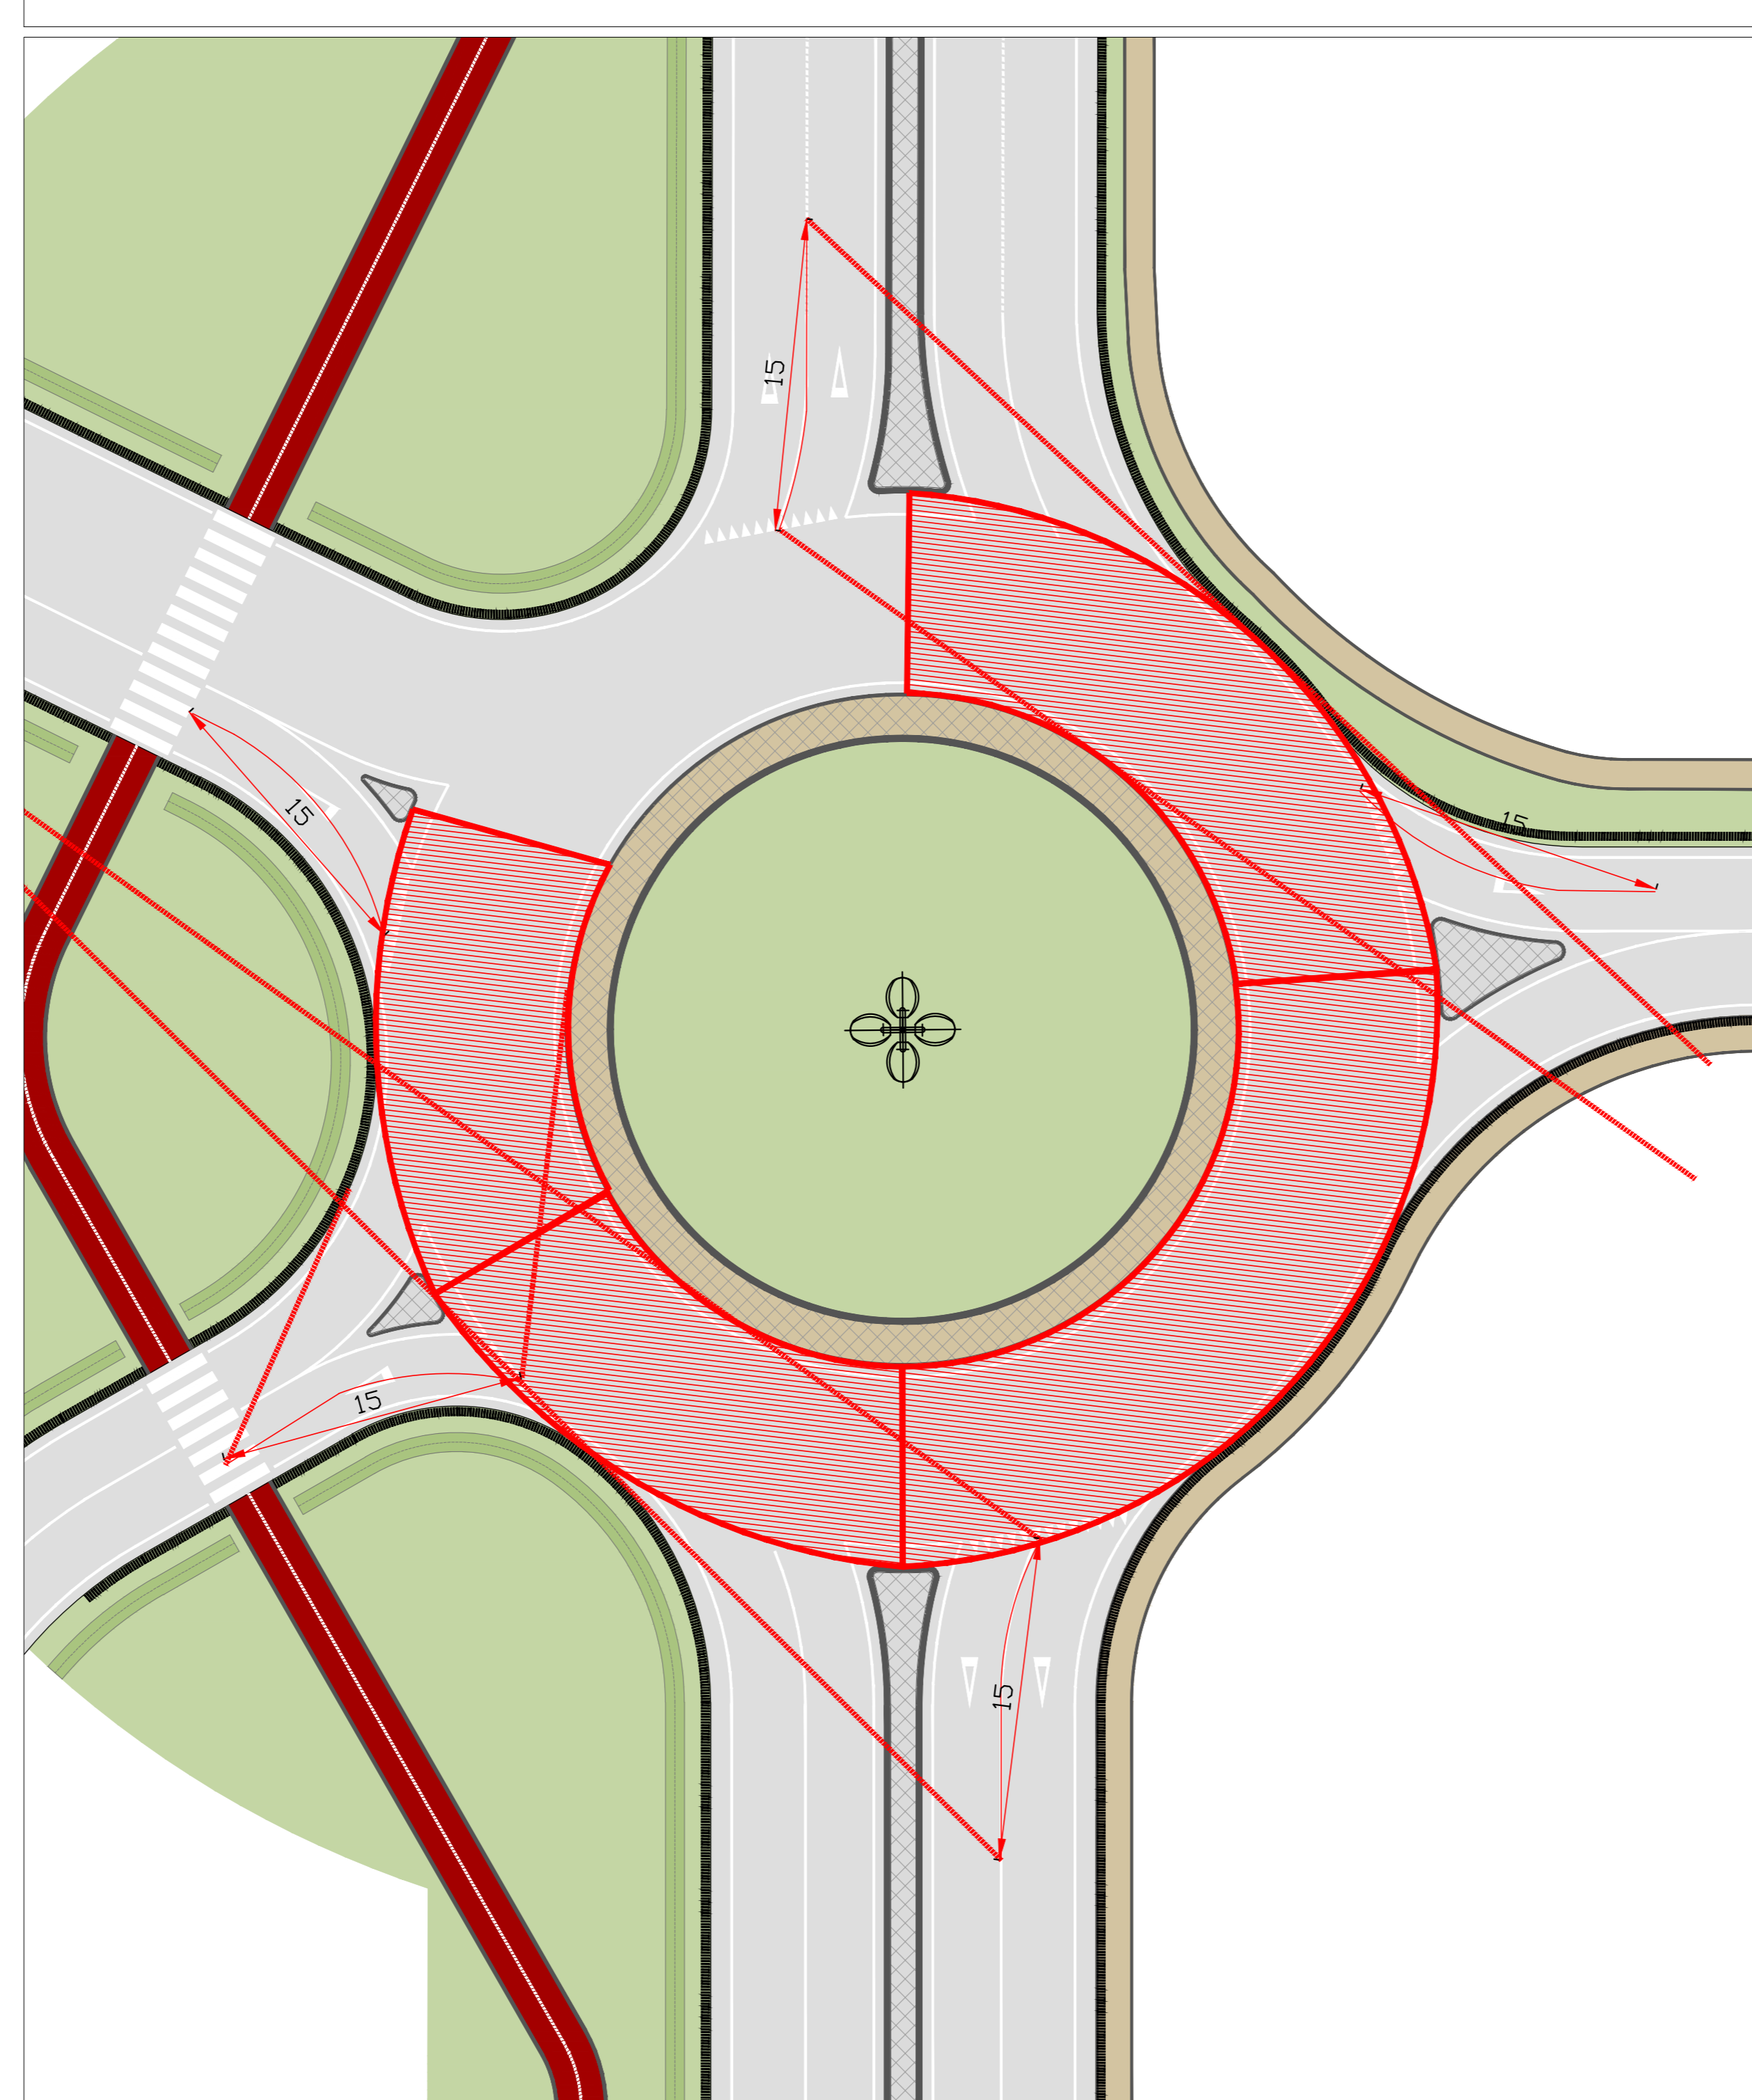

Rotatoria R3: Verifica di visibilità

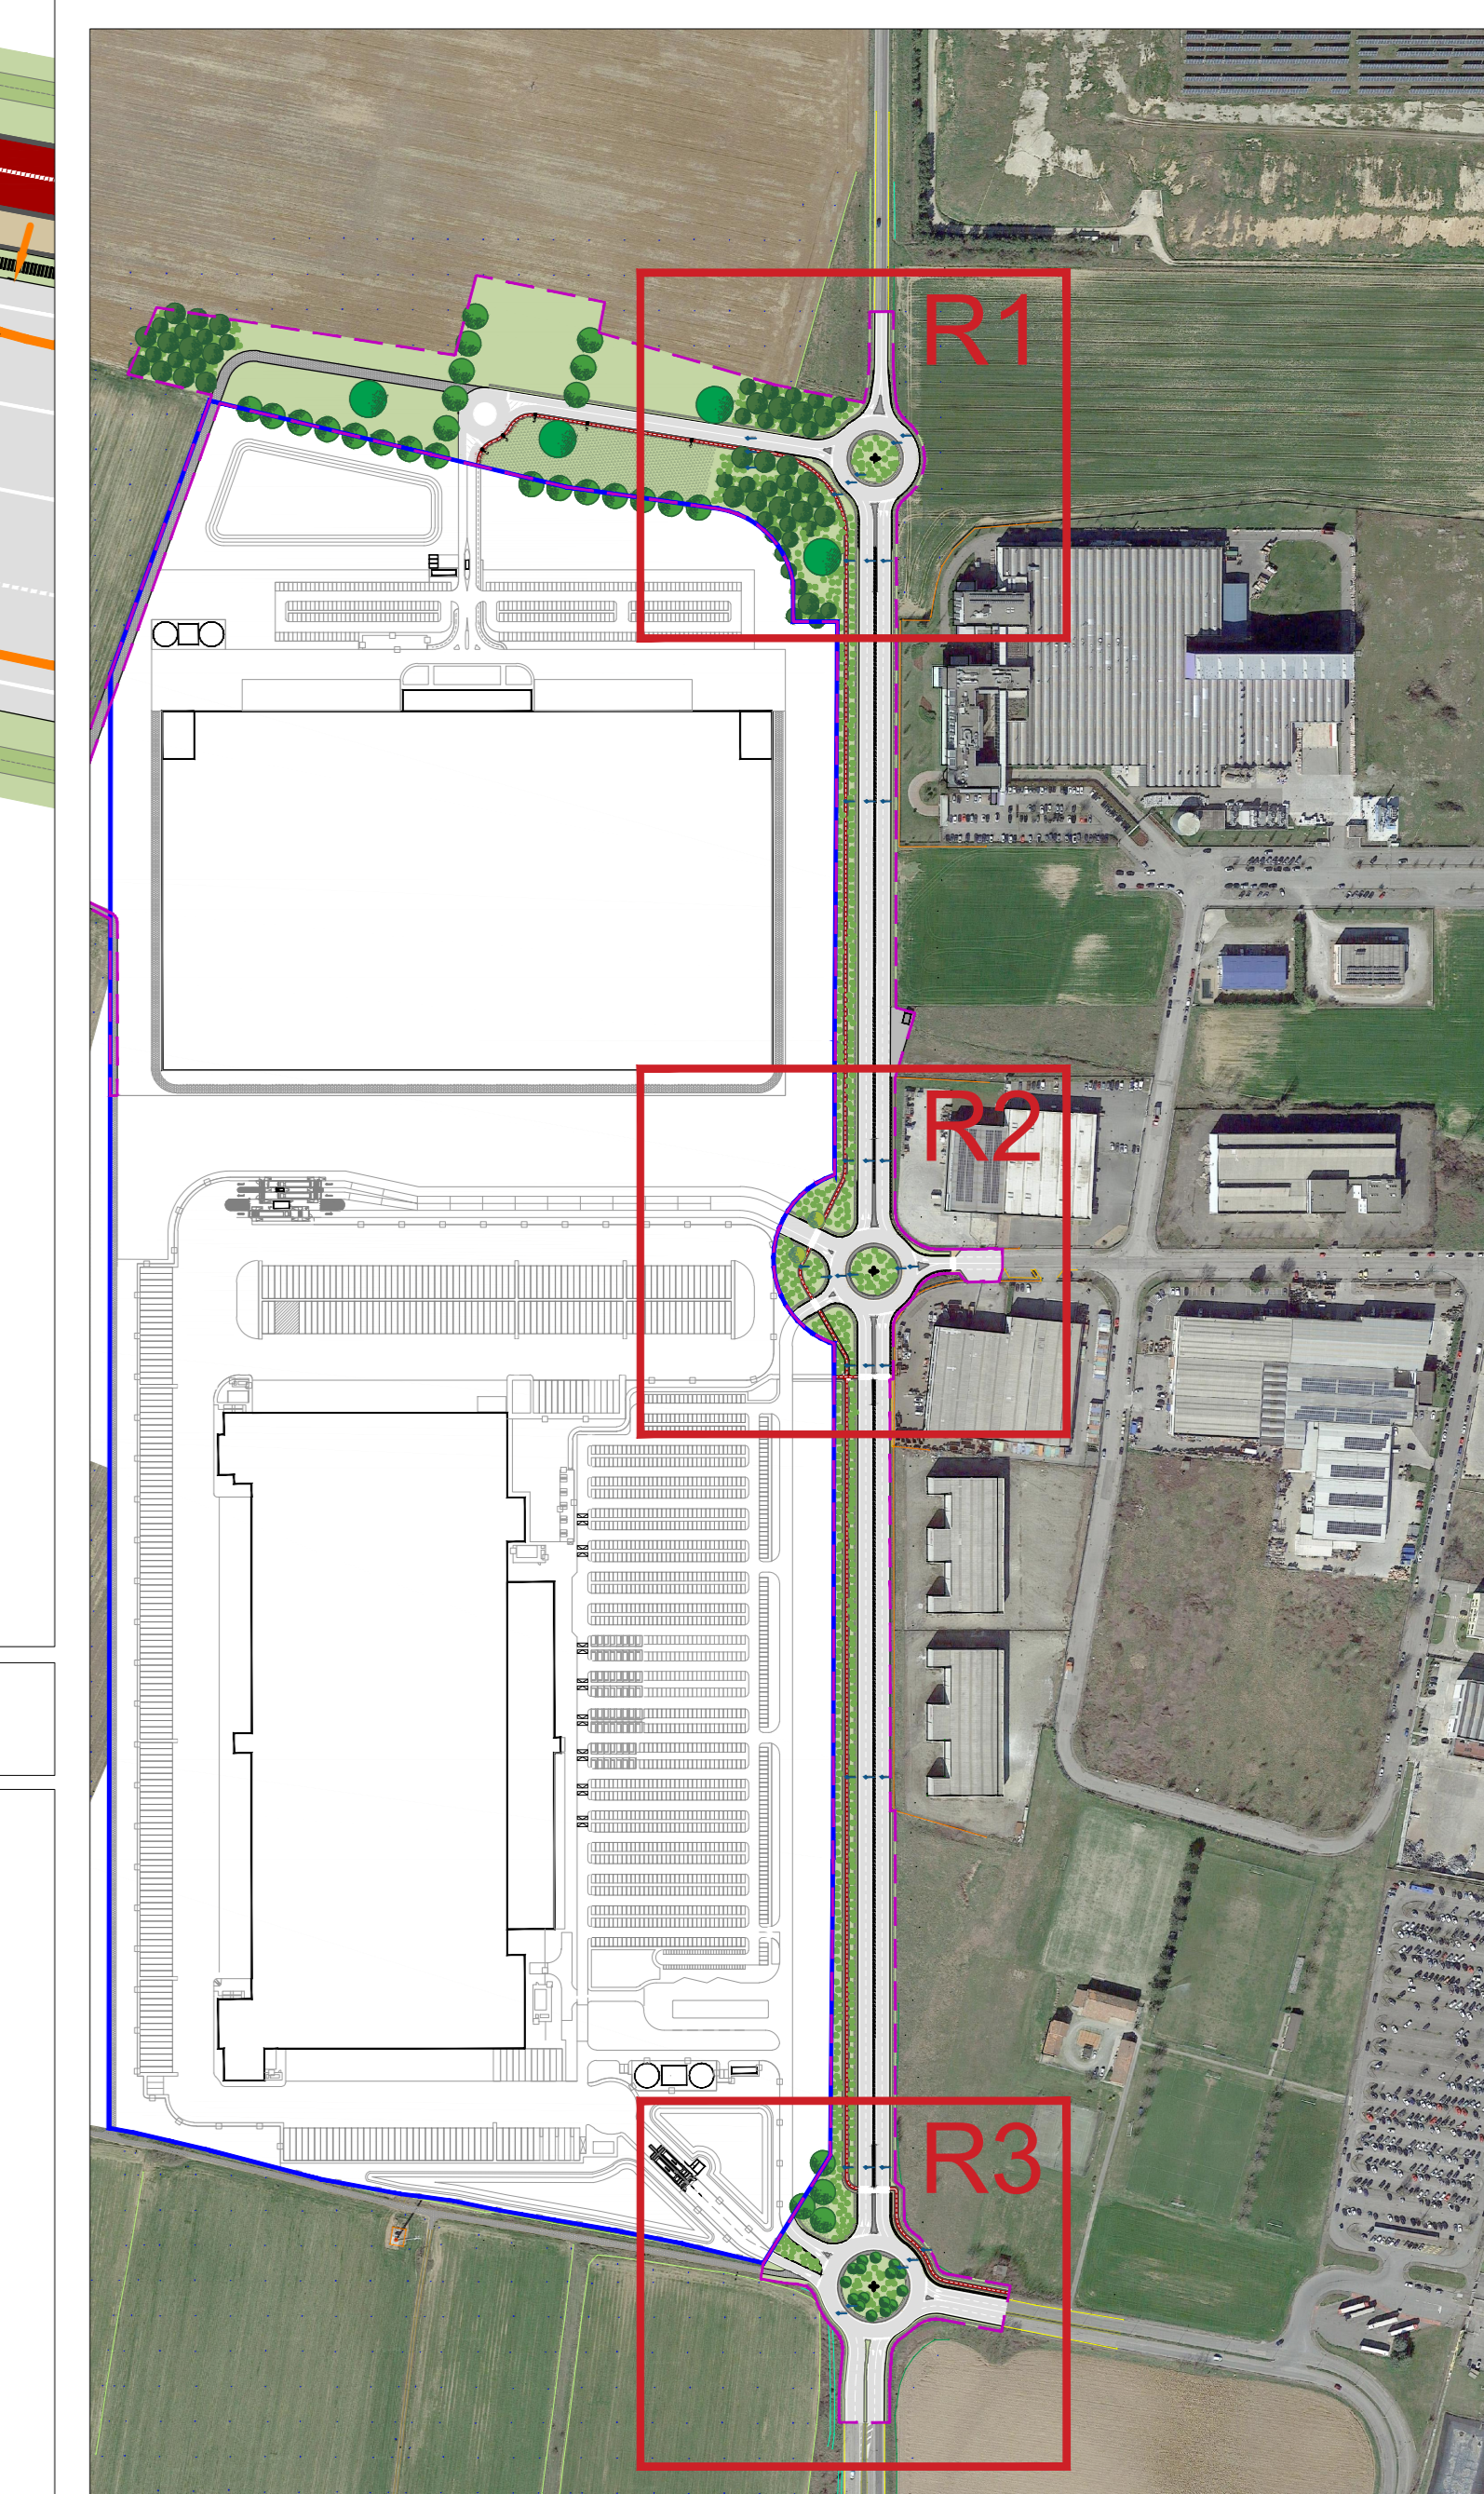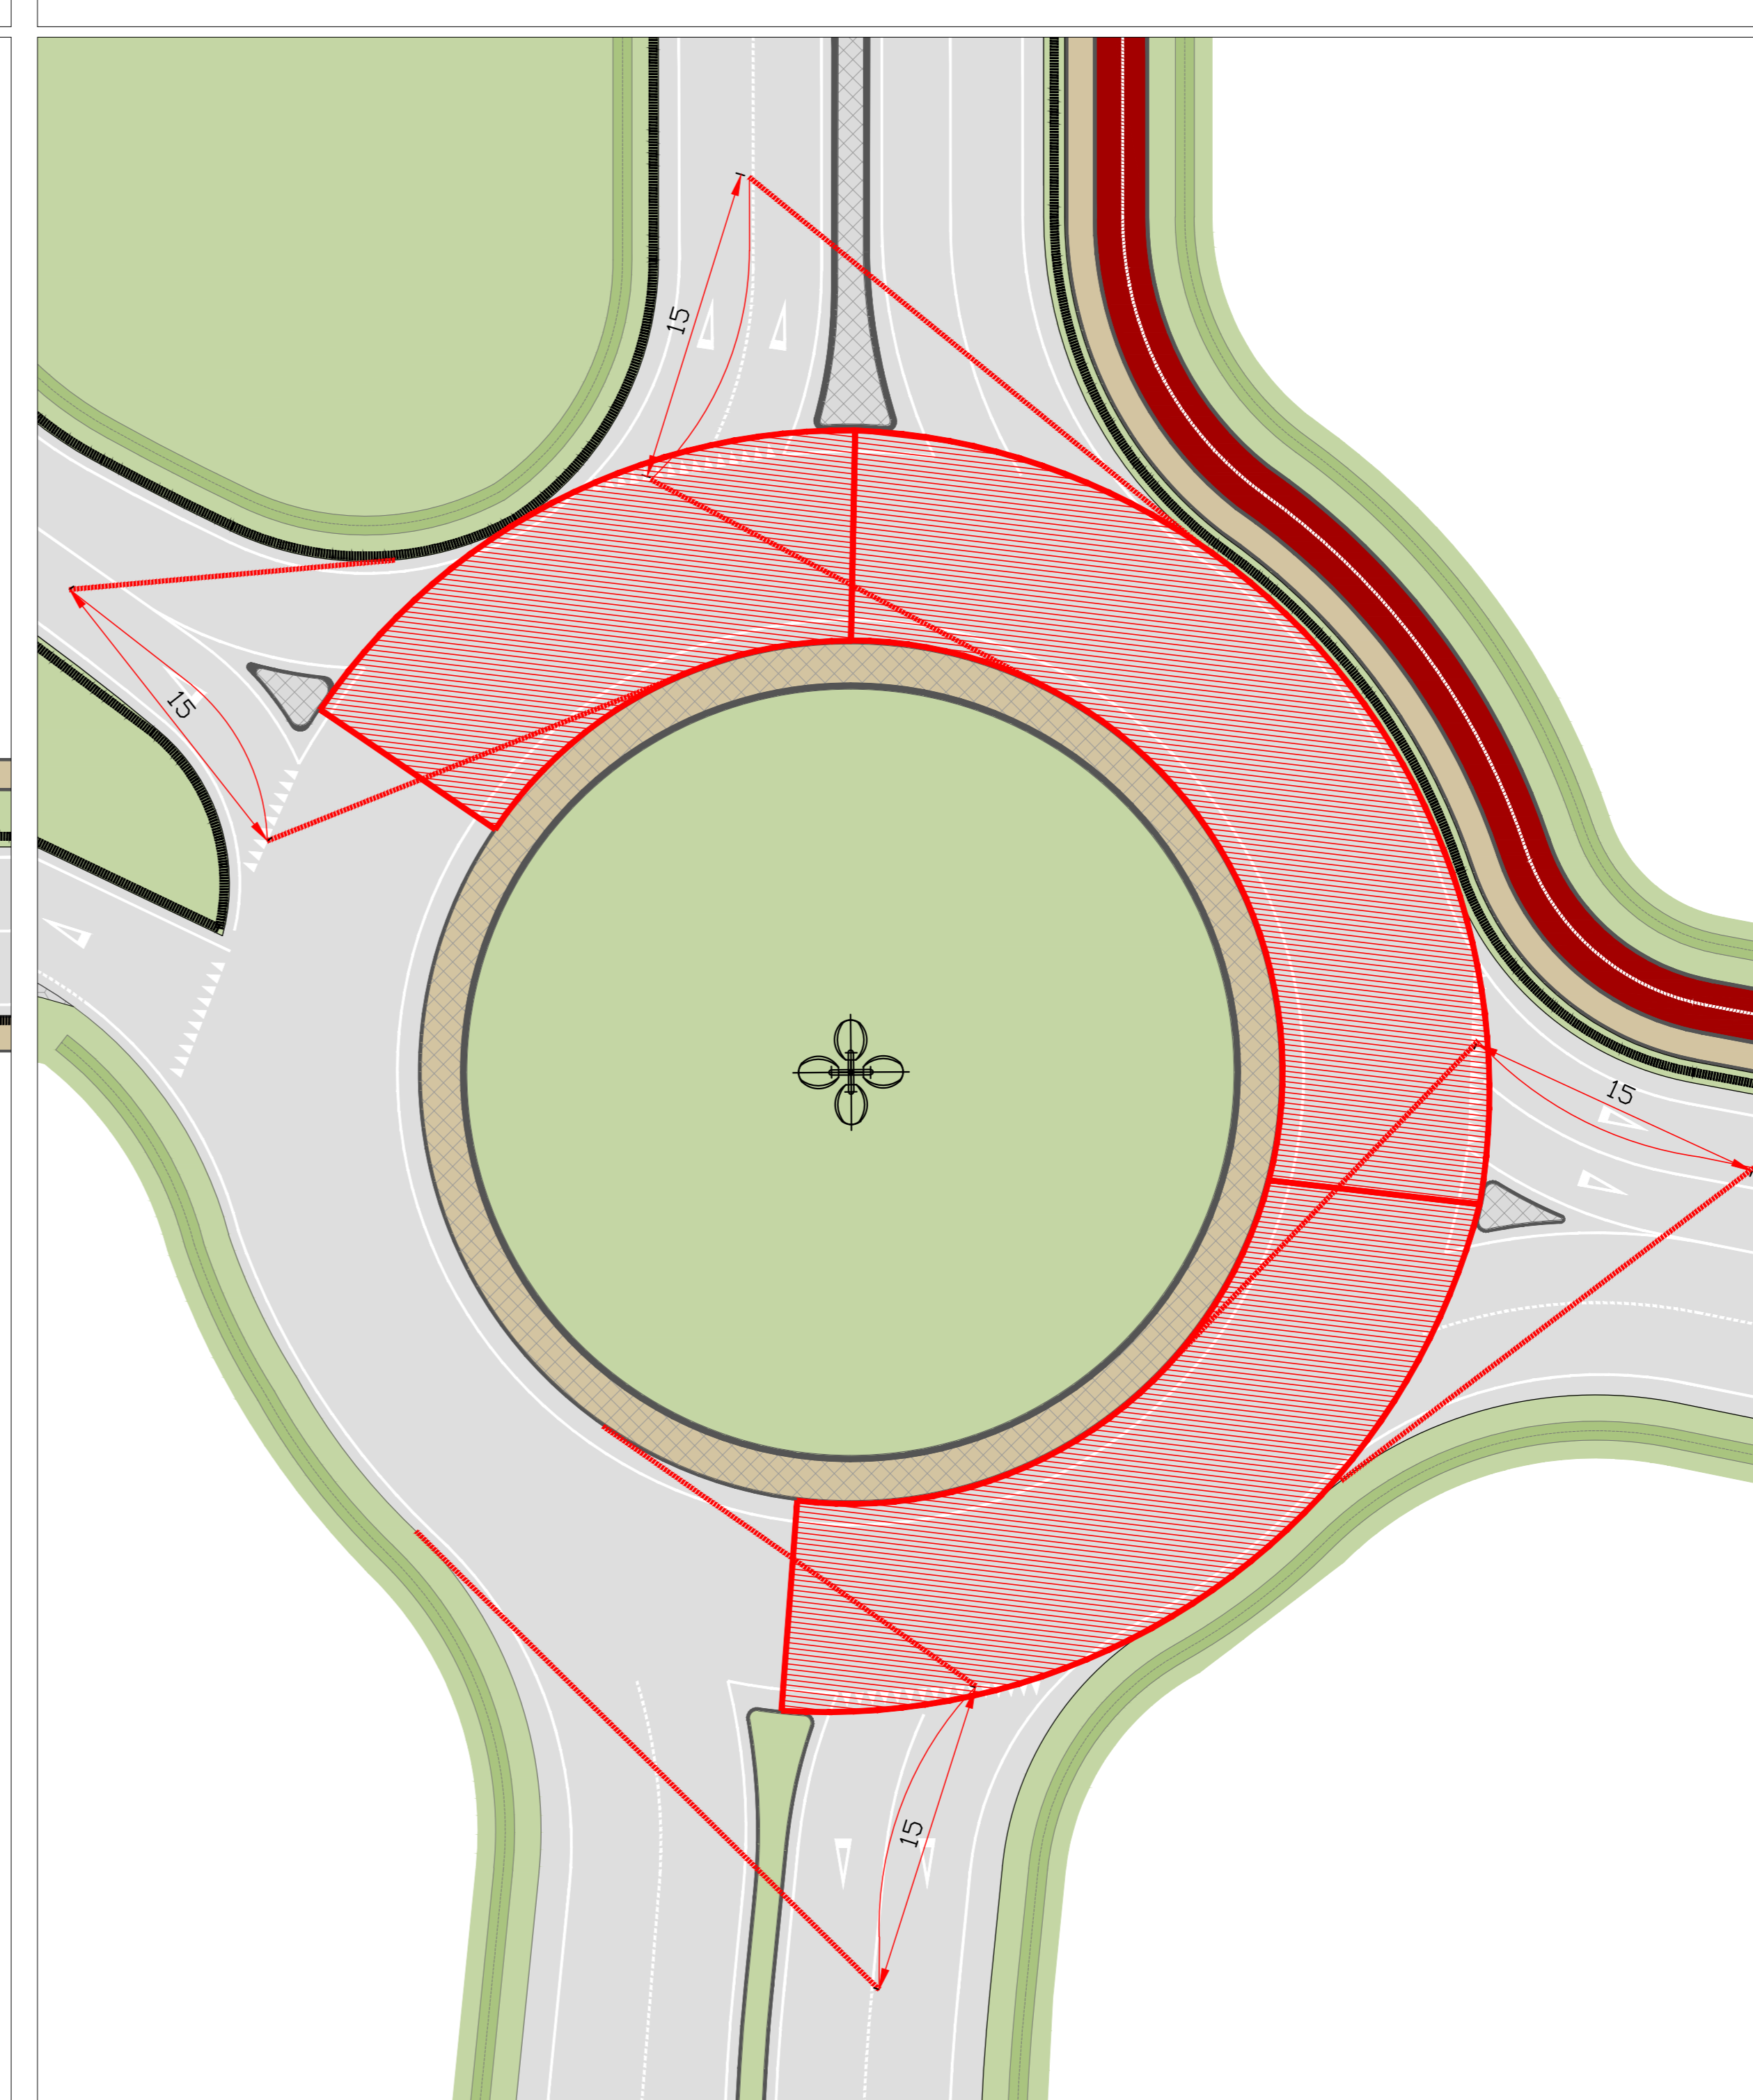

COMUNE DI ALESSANDRIA
 Frazione Spinetta Marengo
 Piazza della Libertà, 1 - 15121 - Alessandria (AL)



**PIANO ESECUTIVO CONVENZIONATO OBBLIGATORIO
AREA PER INSEDIAMENTI INDUSTRIALI D8**

4. OPERE DI URBANIZZAZIONE
 4.5
 Verifica di visibilità e deflessione Rotatorie R1-R2-R3
 Scala 1:250

Committente: PROJECT MANAGEMENT
 The Blossom Avenue Partners
 Prof. Arch. Marco Fachinelli
 Lfd. Marco Delella
 Arch. Luca De Stefanis
 Corso Italia 13, 20122, Milano
 Tel. +39 (02) 365 20482
 info@blossom.it



STUDIO SPECIALISTICO
 TeA consulting
 Ing. Massimo Mio
 Ing. Ivan Genovesi
 Via G. B. Grassi 15, 20137, Milano
 mio@teaconcept.com
 ig@teamobiler.it

CONSULENZA URBANISTICA
 Arch. Domenico Cattabione
 Corso Alessandro 87, 14100, Asti
 Tel. +39 0141 521845
 fax +39 0141 51853
 domenico.cattabione@consulio.net
 dblossom@consulio.net



PROGETTO E ANALISI DEL VERDE E DEL PAESAGGIO
 Studio Architettura Paesaggio
 Dott. Achille Pellegrini Ligutti Frisole
 Via Pineri 1, 20040, Bonate Sopra (BG)
 Tel. 035 862674
 info@studioarchitetturepaesaggio.it
 www.studioarchitetturepaesaggio.it

RILEVAMENTO TOPOGRAFICO
 Prof. Elena
 di Passarella Gianluca e Deotti Sabina
 Associazione Ingegneri (IRI)
 Via Morelli Lesani 119, 37132, Verona (VR)
 Tel. 045 852 2371
 ppaesaggio@prosepi.com
 geom.gianluca.pessierelli@gmail.com