



Città di Alessandria
Provincia di Alessandria

**DETERMINAZIONE DIRIGENZIALE
SETTORE LAVORI PUBBLICI, INFRASTRUTTURE, DISABILITY MANAGER E
SMART CITY**

N. generale **704** del **03/06/2020**

**OGGETTO: PROGRAMMA ELIMINAZIONE BARRIERE ARCHITETTONICHE 2020/2022.
DETERMINA DI APPROVAZIONE STUDIO DI FATTIBILITA'.**

La Determina viene pubblicata all'Albo pretorio dal 04/06/2020 al 19/06/2020.



CITTA' DI ALESSANDRIA

Settore Lavori Pubblici, Infrastrutture, Disability Manager e Smart City

**OGGETTO: PROGRAMMA ELIMINAZIONE BARRIERE ARCHITETTONICHE 2020/2022.
DETERMINA DI APPROVAZIONE STUDIO DI FATTIBILITA'.**

IL DIRIGENTE RESPONSABILE DEL SETTORE LAVORI PUBBLICI, INFRASTRUTTURE, DISABILITY MANAGER E SMART CITY

VISTA La legge 28 febbraio 1986, n. 41 prevede , all'art. 32 comma 21, che per gli edifici pubblici già esistenti non ancora adeguati alle prescrizioni del decreto del Presidente della Repubblica 27 aprile 1978, n. 384, , in materia di superamento delle barriere architettoniche dovranno essere adottati da parte delle Amministrazioni competenti piani di eliminazione delle barriere architettoniche;

VISTA la legge 5 febbraio 1992, n. 104, Legge-quadro per l'assistenza, l'integrazione sociale e i diritti delle persone handicappate precisa ulteriormente all' art. 24 comma 9, che detti piani vengano modificati con integrazioni relative all'accessibilità degli spazi urbani, con particolare riferimento all'individuazione e alla realizzazione di percorsi accessibili, all'installazione di semafori acustici per non vedenti, alla rimozione della segnaletica installata in modo da ostacolare la circolazione delle persone disabili.

DATO ATTO che:

- il Comune di Alessandria ha stabilito di istituire un Tavolo di lavoro denominato Unità di progetto PEBA;
- nell'ambito dei lavori del suddetto tavolo, sono stati individuati i fabbisogni, gli indirizzi e gli obiettivi da perseguire mediante la realizzazione di opere per l'abbattimento delle barriere architettoniche;
- all'esito di tale lavori sono stati individuati i tre indirizzi principali sui quali sviluppare un programma articolato di abbattimento delle barriere architettoniche, così sinteticamente definito:
 1. **interventi diffusi** da individuare e definire attraverso il censimento fermate bus (città e sobborghi) per loro adeguamento all'accessibilità delle persone con disabilità visive, mediante l'inserimento a terra di pavimentazione podotattile e sistemazione accessibilità per disabilità motorie;
 2. **abolizione barriere architettoniche per la completa Accessibilità Palazzo Comunale** con realizzazione di percorsi di distribuzione agli ascensori e alle uscite con guidati con strisce podotattili, realizzazione di mappe in braille con indicazione degli uffici anagrafe e protocollo, comunicatore con traduttore per la sala consigliare;
 3. scenari simbolici, da individuare e sviluppare mediante concorsi di progettazione a due gradi e realizzazione progetti selezionati, così individuati:
 - Collegamento Centro Città – Cristo, con liberazione dei percorsi e perfezionamento delle indicazioni al fine di renderli accessibili alle disabilità sensoriali e motorie
 - Collegamento Piazza Genova – Piazza Libertà, idem con realizzazione nelle due piazze di isole di sosta segnalate dotate di panchine accessibili a tutti

- Collegamento Piazza Libert  – Ospedali con liberazione dei percorsi e perfezionamento delle indicazioni al fine di renderli accessibili alle disabilit  sensoriali e motorie ;

Evidenziato che nell'ambito del programma OOPP 2020-2022 di cui al DUP approvato nel 2019   prevista l'opera pubblica denominata "Programma eliminazione barriere architettoniche 2020-2022", di importo complessivo pari ad  .300.000,00, cos  suddiviso:

anno 2020:	�.100.000,00 (da devoluzione mutui)
anno 2021:	�.100.000,00 (da fondi propri A.C.)
anno 2021:	�.100.000,00 (da fondi propri A.C.)

Visto lo studio di fattibilit  tecnico economica, redatto dal Settore Lavori Pubblici, e composto dei seguenti elaborati:

- relazione tecnico descrittiva
- Quadro economico di spesa
- Stima sommaria dei costi
- Elenco opere oggetto di intervento

Evidenziato che, in relazione al programma di cui alle premesse, le risorse sono cos  ripartite:

2020	INTERVENTI DIFFUSI	99.840,00
2021	ELIMINAZIONE BARRIERE ARCH. PALAZZO COMUNALE	99.840,00
2022	PROGETTAZIONE SCENARI SIMBOLICI	95.000,00
		5.320,00
		300.000,00

Dato atto quindi che la spesa complessiva ammonta ad  .300.000,00 come dal seguente quadro economico di spesa:

Descrizione	Importo in Euro
IMPORTO LAVORI INTERVENTI DIFFUSI	96.000,00
IMPORTO LAVORI ELIMINAZIONE BARRIERE ARCH. PALAZZO COMUNALE	96.000,00
IMPORTO TOTALE LAVORI	192.000,00
SOMME A DISPOSIZIONE DELL'A.C.	
IVA 4% su lavori INTERVENTI DIFFUSI	3.840,00
IVA 4% su lavori ELIMINAZIONE BARRIERE ARCHITETTONICHE PALAZZO COMUNALE	3.840,00
fondo ex art. 113 DLGS 50/2016	3.840,00
spese tecniche per concorsi di progettazione su scenari simbolici, oneri inclusi	25.000,00
spese per predisposizione e supporto RUP per concorsi di progettazione, oneri inclusi	15.000,00
spese tecniche per progettazione definitiva ed esecutiva su scenari simbolici, oneri inclusi	55.000,00
IMPORTO TOTALE SOMME A DISPOSIZIONE.	106.520,00
imprevisti	1.480,00
IMPORTO COMPLESSIVO	300.000,00

VISTI:

- il decreto legislativo 18 aprile 2016, n. 50 (codice dei contratti pubblici);
- il decreto legislativo 18 agosto 2000, n. 267 (testo unico delle leggi sull'ordinamento degli enti locali) ed in particolare l'art. 107;
- il d. lgs. 118/2011 che al titolo I disciplina il processo di riforma della contabilit  pubblica denominato "armonizzazione contabile", avviato dall'articolo 2 della legge 196/2009, per le amministrazioni pubbliche territoriali e i loro enti strumentali;
- il d. lgs. 126/2014 che introduce disposizioni integrative e correttive del d. lgs. 118/2011, recante disposizioni in materia di armonizzazione dei sistemi contabili e degli schemi di bilancio delle regioni, degli enti locali e dei loro organismi, a norma degli articoli 1 e 2 della legge 42/2009;

Attestata, ai sensi dell'articolo 147 bis, 1° comma, del d. lgs. n. 267/2000 e s.m.i., la regolarità e correttezza dell'azione amministrativa esplicitata con il presente atto mediante il rilascio del previsto parere dirigenziale;

Acquisito il parere favorevole espresso dal responsabile del settore risorse finanziarie e tributi;

Visto l'articolo n° 107 "funzioni e responsabilità della dirigenza" del d. lgs. 267/2000 e s.m.i.;

Visto il Decreto Sindacale n. 40 del 20 dicembre 2019, con cui è stato conferito all'Arch. Furia l'incarico di Dirigente del Settore Lavori Pubblici, Infrastrutture, Disability Manager e Smart City;

Visto l'art. 41 dello Statuto Comunale;

DETERMINA

- di approvare lo studio di fattibilità tecnico economica dei lavori di "Programma eliminazione barriere architettoniche 2020-2022", redatto dal Settore LLPP e composto dei seguenti elaborati:
 - relazione tecnico descrittiva
 - Quadro economico di spesa
 - Stima sommaria dei costi
 - Elenco opere oggetto di intervento
- Di dare atto che il quadro economico complessivo di spesa, pari ad €.300.000,00, è il seguente:

Descrizione	Importo in Euro
IMPORTO LAVORI INTERVENTI DIFFUSI	96.000,00
IMPORTO LAVORI ELIMINAZIONE BARRIERE ARCH. PALAZZO COMUNALE	96.000,00
IMPORTO TOTALE LAVORI	192.000,00
SOMME A DISPOSIZIONE DELL'A.C.	
IVA 4% su lavori INTERVENTI DIFFUSI	3.840,00
IVA 4% su lavori ELIMINAZIONE BARRIERE ARCHITETTONICHE PALAZZO COMUNALE	3.840,00
fondo ex art. 113 DLGS 50/2016	3.840,00
spese tecniche per concorsi di progettazione su scenari simbolici, oneri inclusi	25.000,00
spese per predisposizione e supporto RUP per concorsi di progettazione, oneri inclusi	15.000,00
spese tecniche per progettazione definitiva ed esecutiva su scenari simbolici, oneri inclusi	55.000,00
IMPORTO TOTALE SOMME A DISPOSIZIONE.	106.520,00
imprevisti	1.480,00
IMPORTO COMPLESSIVO	300.000,00


- di precisare che le opere previste sono incluse nel programma OOPP 2020-2022 e sono finanziate in parte con fondi propri ed in parte con somme derivanti da devoluzione mutui.

Documento firmato digitalmente ai sensi dell'art. 24 del D.Lgs. n. 82/2005 e depositato presso la sede del Comune di Alessandria. Ai sensi dell'art. 3 del D.Lgs. 39/93 si indica che il documento è stato firmato da:

FURIA FABRIZIO;1;12930054

Il Responsabile
Settore Lavori Pubblici, Infrastrutture, Disability Manager e
Smart City
Fabrizio Furia



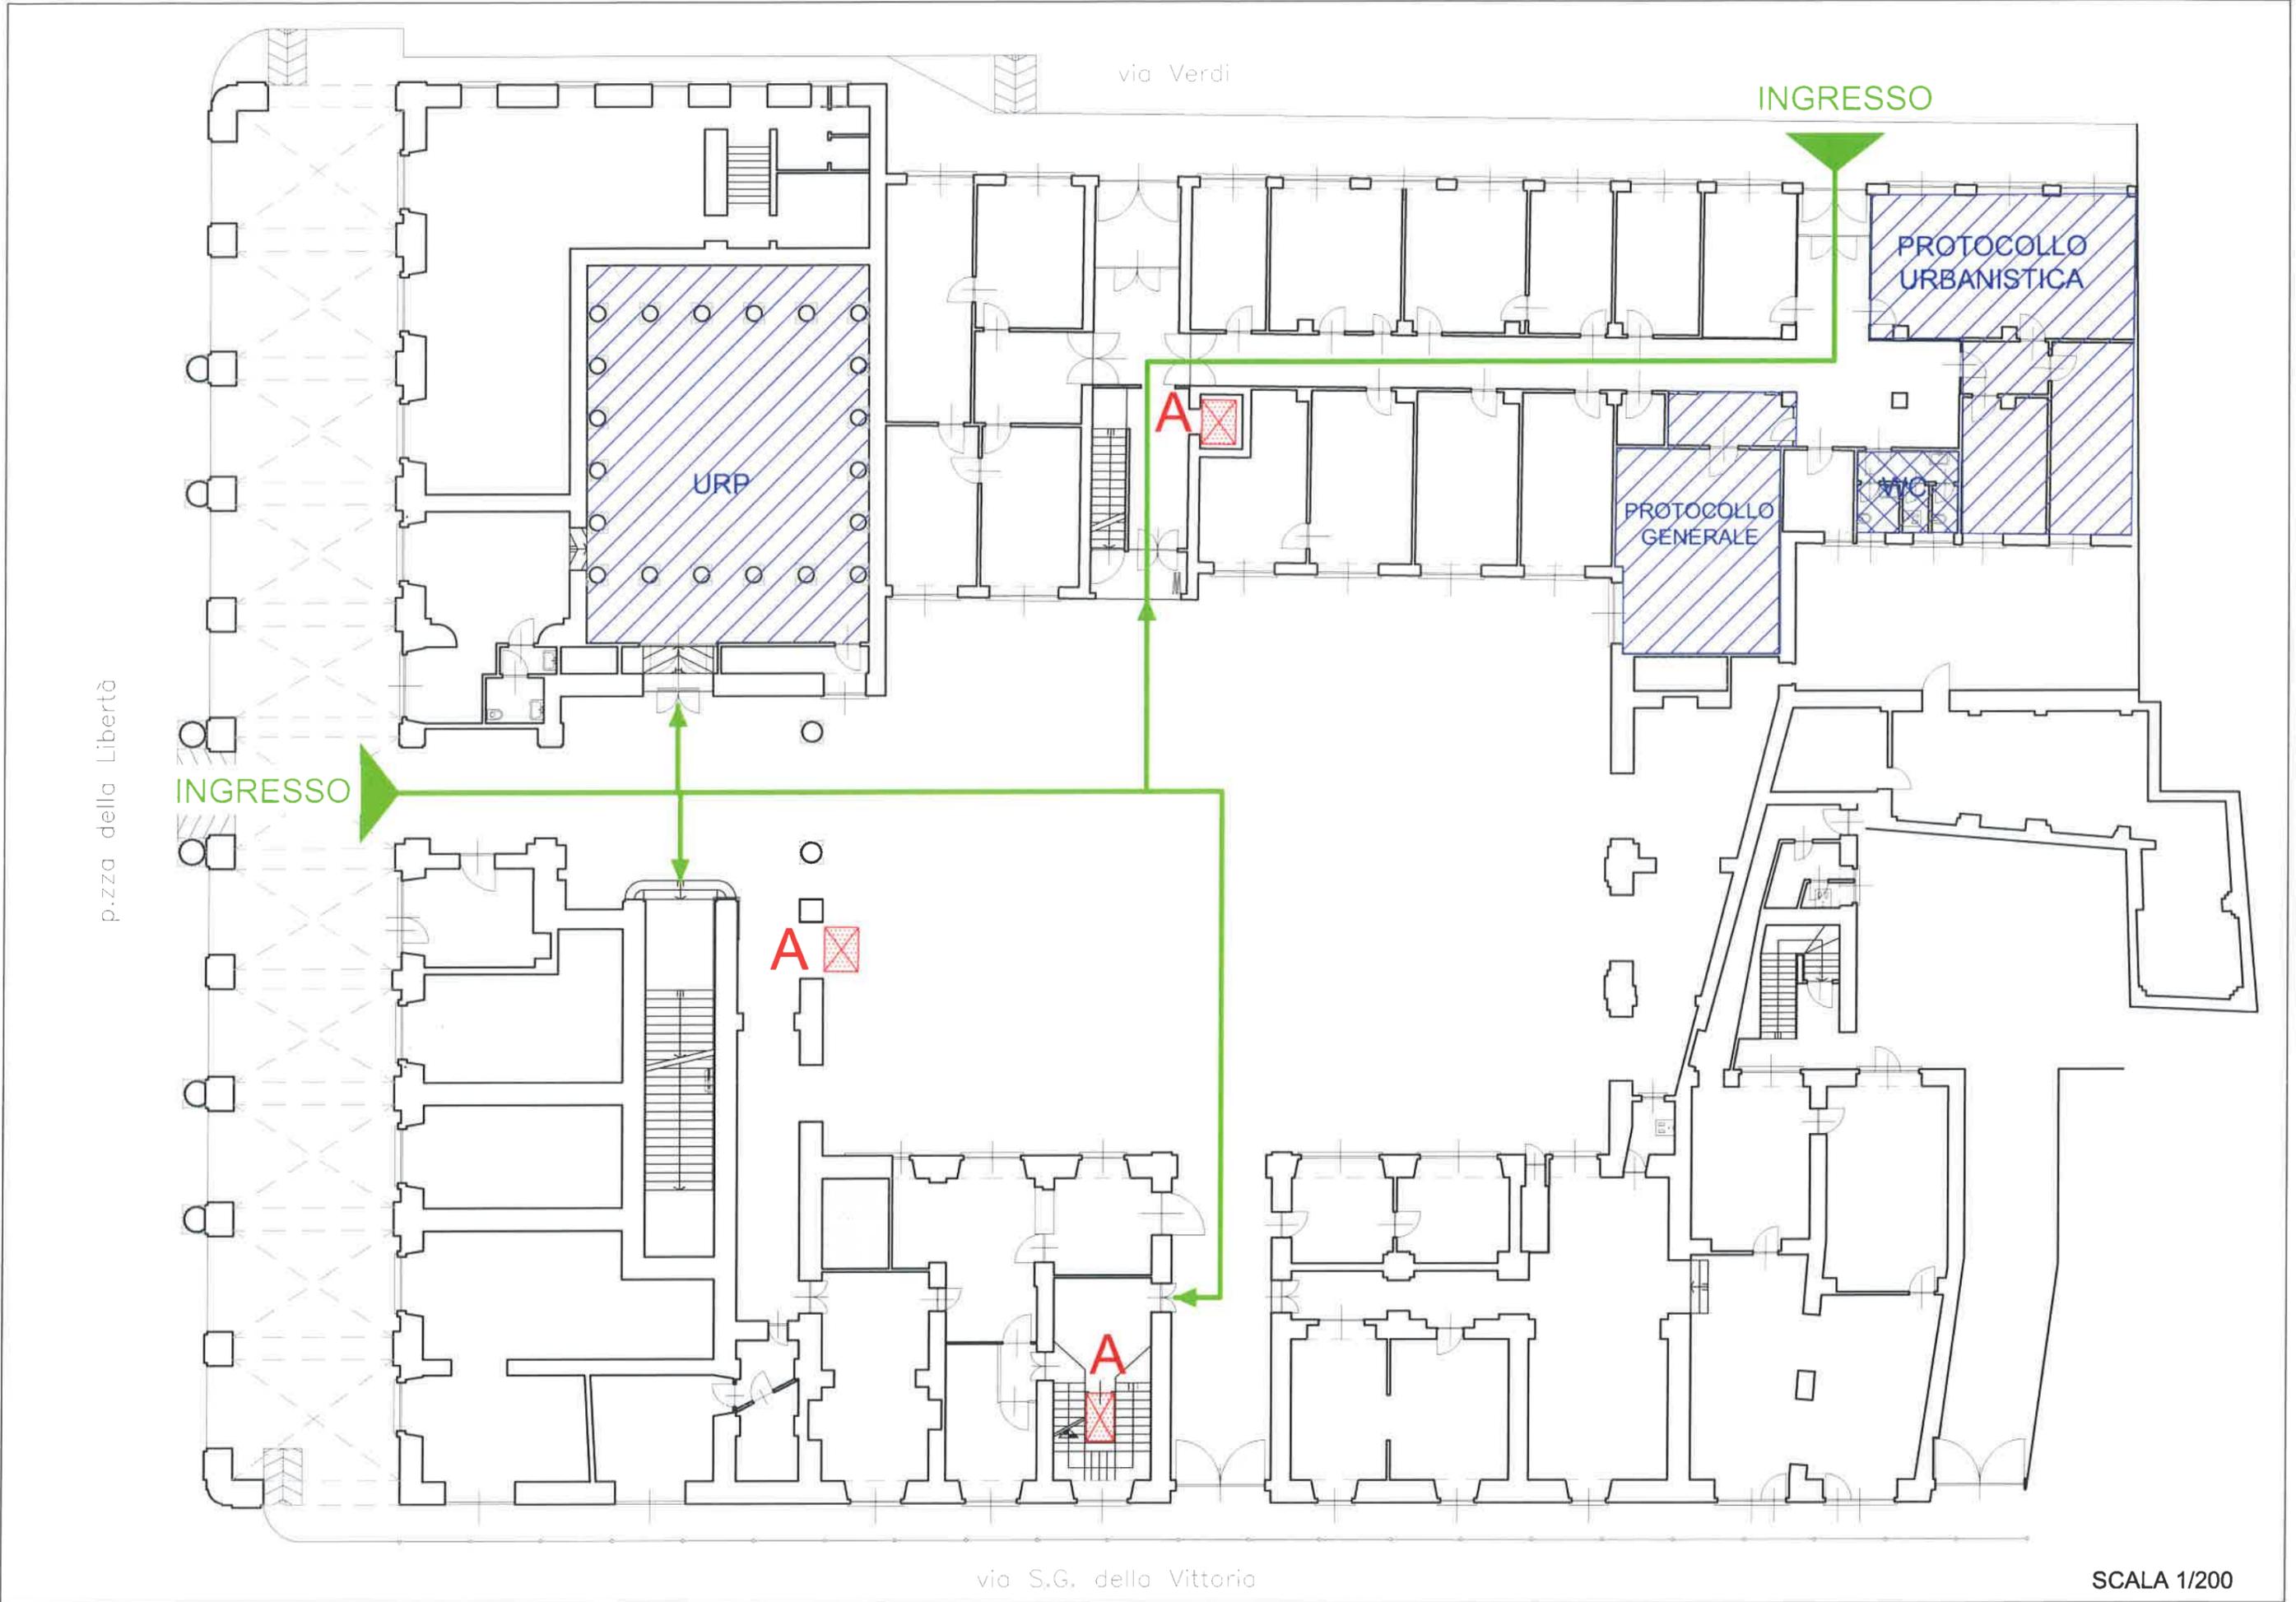

p.zza della Libertà

via Verdi

INGRESSO

PROTOCOLLO URBANISTICA

URP

A

PROTOCOLLO GENERALE

VIC


INGRESSO

A

A

via S.G. della Vittoria

SCALA 1/200

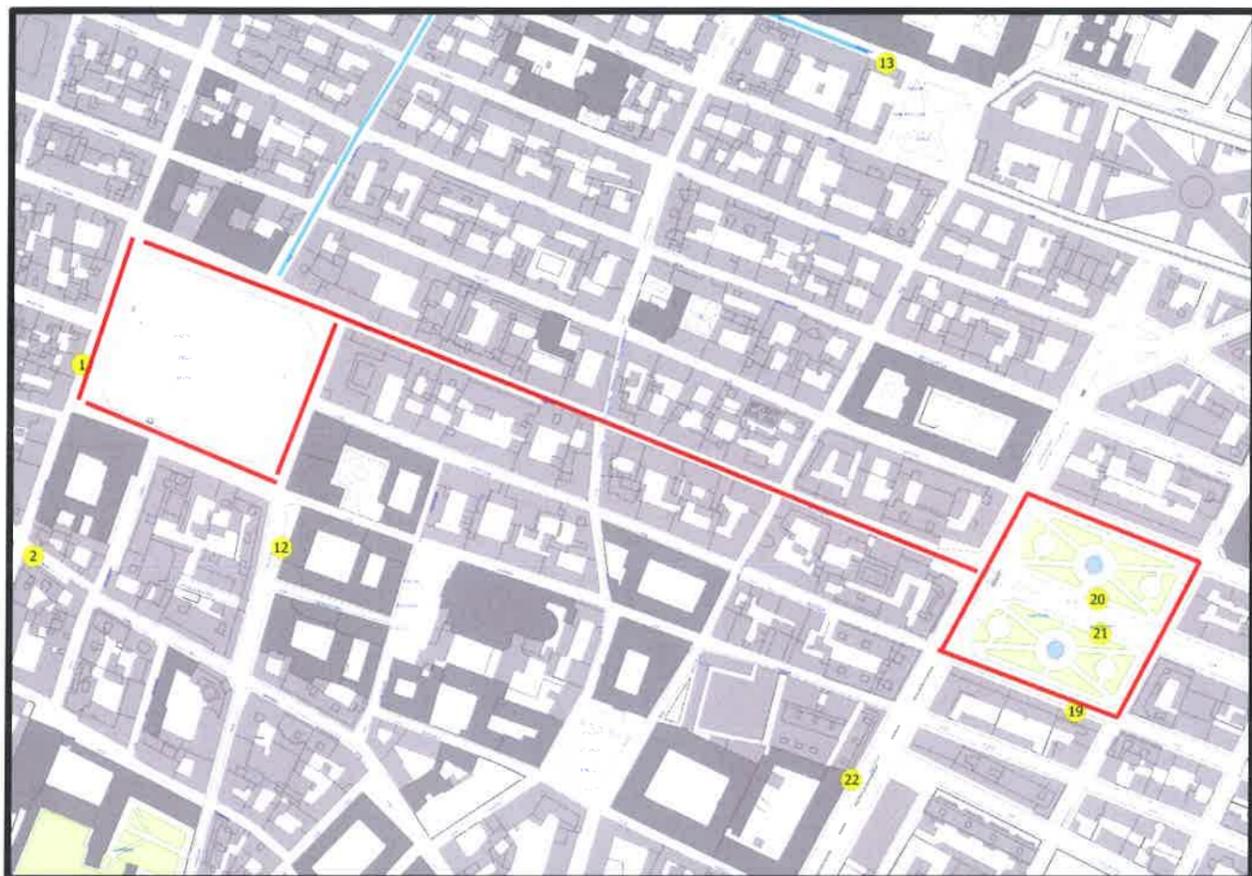

LEGENDA

- Scenario2
- Scenario3
- Scenario1

