


Planimetria Locali

(Allegato 1)

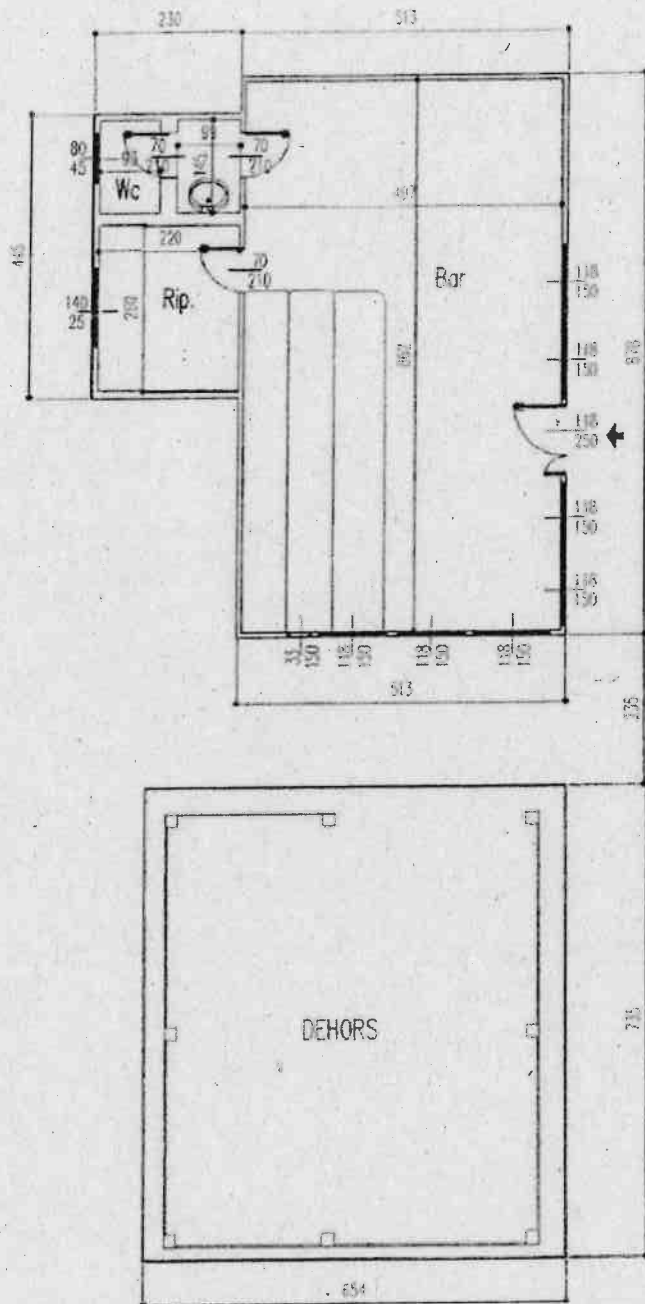

Pianta Chiosco e Dehors

Scala 1:100

VIA DON BOSCO

BAR CHIOSCO DI
LOMBARDI MARIO

48,10 chiosco
acc. 29,12 a terra