

comune di

Alessandria


committente

Comune di Alessandria

titolo

Progetto per la realizzazione del "Museo del Cappello Borsalino"
Corso Cenoio Comuni n° 21 - Piano Isonzo
OPERE DI ALLESTIMENTO - DEFINITIVO/ESECUTIVO

il progettista: arch. Riccardo Rovato

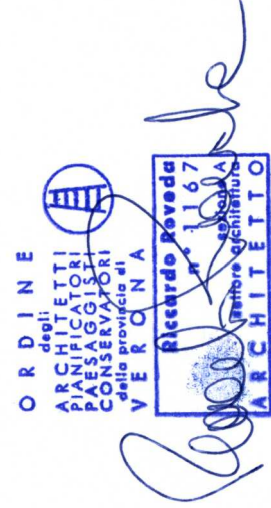

tavola

2

scab

1:30










luglio 2018


lavoro

ESECUTIVO OPERE IN APPALTO
multimedialità ed illuminazione

SCR studio casali rovedo
architetti associati
www.studiocasalirovedo.it

LEGENDA LUCI

-  SOSPENSIONE SFERA DI RECUPERO (GIÀ INSTALLATE)
-  SOFFITTO CILINDRO IN FERRO SU DISEGNO
-  SOSPENSIONE CILINDRO IN FERRO SU DISEGNO
-  LED INTERNO MOBILI
-  FIBRA OTTICA DI RECUPERO ALL'INTERNO DEI MOBILI
-  LAMPADA A PAVIMENTO PROFILO TRIANGOLARE A TERRA SU DISEGNO
-  LAMPADA A PARETE
-  FARETTO AD INCASSO DA CARTONGESSO
-  TORRETTE INCASSATE PAVIMENTO ESISTENTI

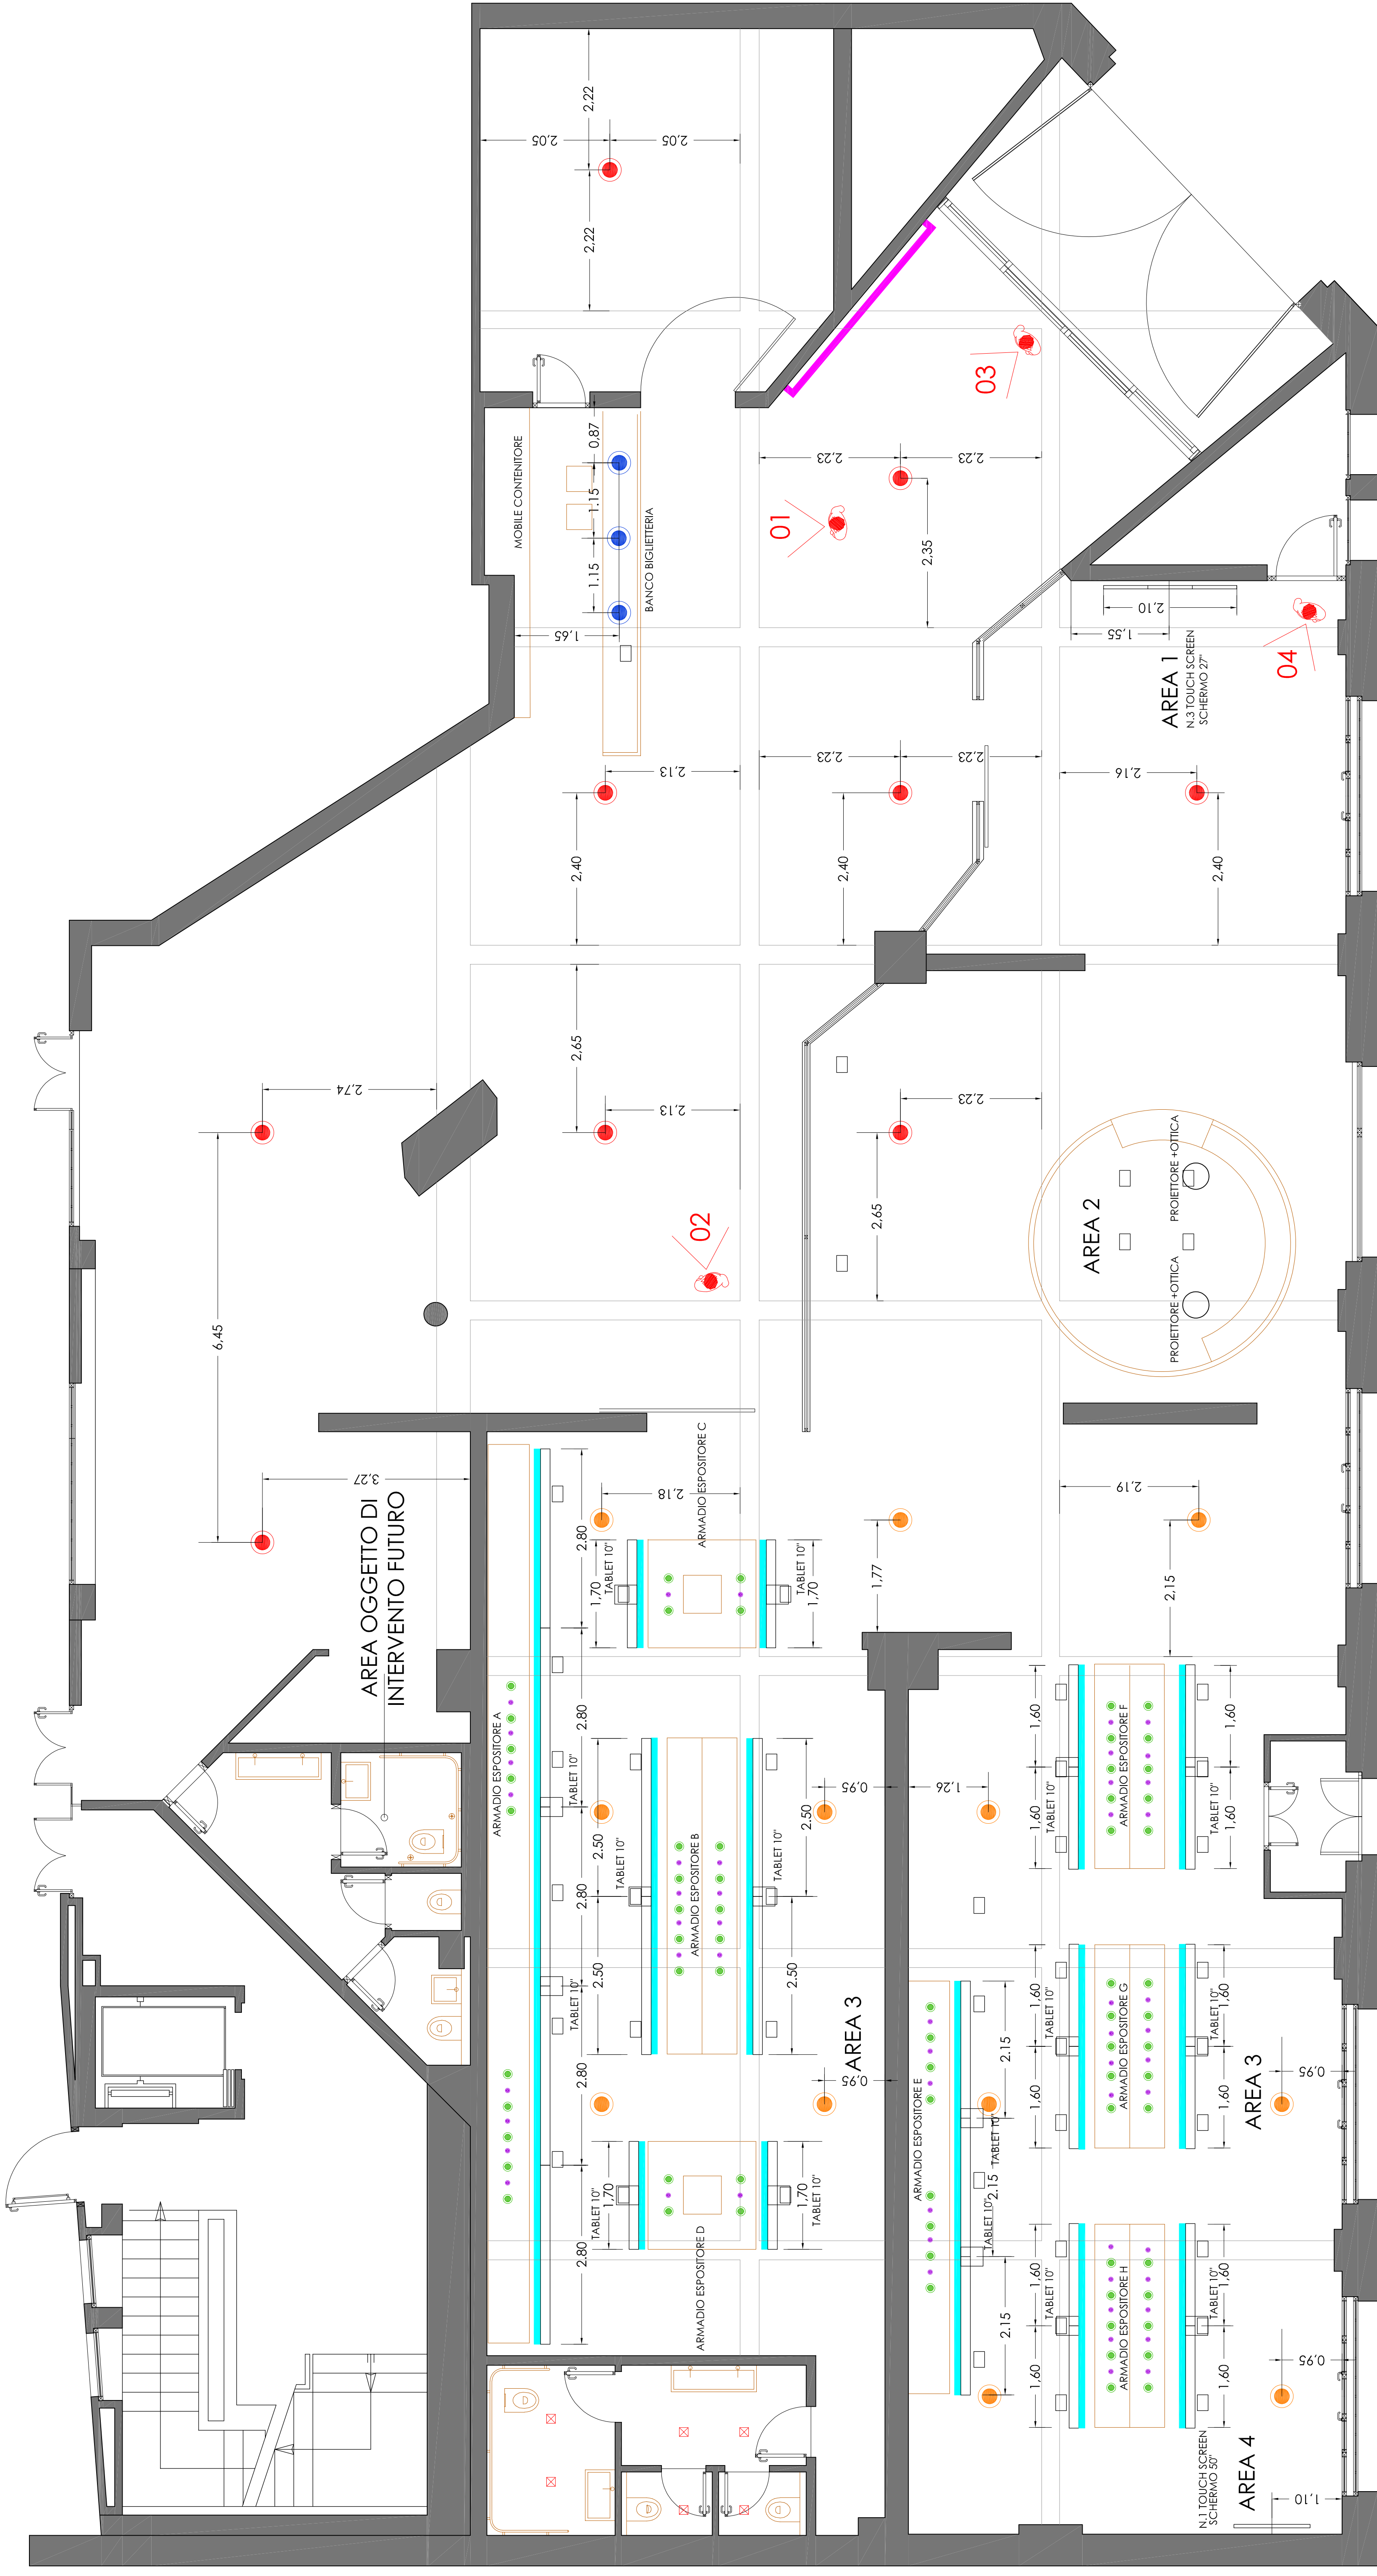

ALLESTIMENTO MUSEO - ILLUMINOTECNICA



VISTA 1



VISTA 2



VISTA 3



VISTA 4