Regione Piemonte

COMUNE DI ALESSANDRIA

Provincia di Alessandria

ampliamento via G. Giordano

Piano Esecutivo Convenzionato area urbana Cristo (AL)

PROGETTO URBANISTICO

OGGETTO TAVOLA:

PLANIMETRIA SCHEMATICA DELLE OPERE DI URBANIZZAZIONE PRIMARIA INTERNE AL PEC

RIF. FILE	ALLEGATO	TAVOLA N.	SCALA	DATA: 14/12/2022
/	/	7	1/1000	AGG. 30/07/2018

IL PROGETTISTA:

Dott. Arch. Sergio CAMELLI - n.485 Ordine Architetti AL
Via Modena, 70 - Alessandria

I PROPRIETARI:

D IMMOBILIARE s.r.l.

Società PICA s.p.a.

Dott.ssa MACCAGNO Maria Vittoria

LEGENDA

- DELIMITAZIONE PEC
- FABBRICATI ESISTENTI
- DELIMITAZIONE LOTTI EDIFICABILI
- AREA IN PREVISIONE

NUOVA RETE GAS METANO

- TUBAZIONE PEAD DE 315
- TUBAZIONE PEAD DE 250
- TUBAZIONE PEAD DE 200
- TUBAZIONE PEAD DE 160
- RETE GAS METANO ESISTENTE
- CABINA GAS ESISTENTE

- RETE TELEFONICA ESISTENTE N°1 TUBO IN PVC RIGIDO/FLESSIBILE Ø 125 MM
- RETE TELEFONICA IN PROGETTO N°1 TUBO IN PVC RIGIDO/FLESSIBILE Ø 125 MM
- POZZETTO SEMPLICE RETE TELEFONICA ESISTENTE
- POZZETTO SEMPLICE 60x60 CM RETE TELEFONICA IN PROGETTO
- POZZETTO DOPPIO RETE TELEFONICA ESISTENTE
- POZZETTO DOPPIO 120X120 CM RETE TELEFONICA IN PROGETTO

- FOGNATURA ESISTENTE
- POZZETTI RETE FOGNARIA ESISTENTE
- RETE FOGNARIA MISTA IN PROGETTO
- POZZETTI RETE FOGNARIA MISTA 140x140 cm IN PROGETTO
- POZZETTI RETE FOGNARIA MISTA 120x120 cm IN PROGETTO
- CADITOIE RETE FOGNARIA IN PROGETTO
- TUBAZIONE FOGNARIA IN PROGETTO PER RACCOLTA ACQUE STRADALI IN PVC Ø 16 CM.
- NUMERO POZZETTO / QUOTA DEL PIANO STRADALE / QUOTA SCORRIMENTO TUBO

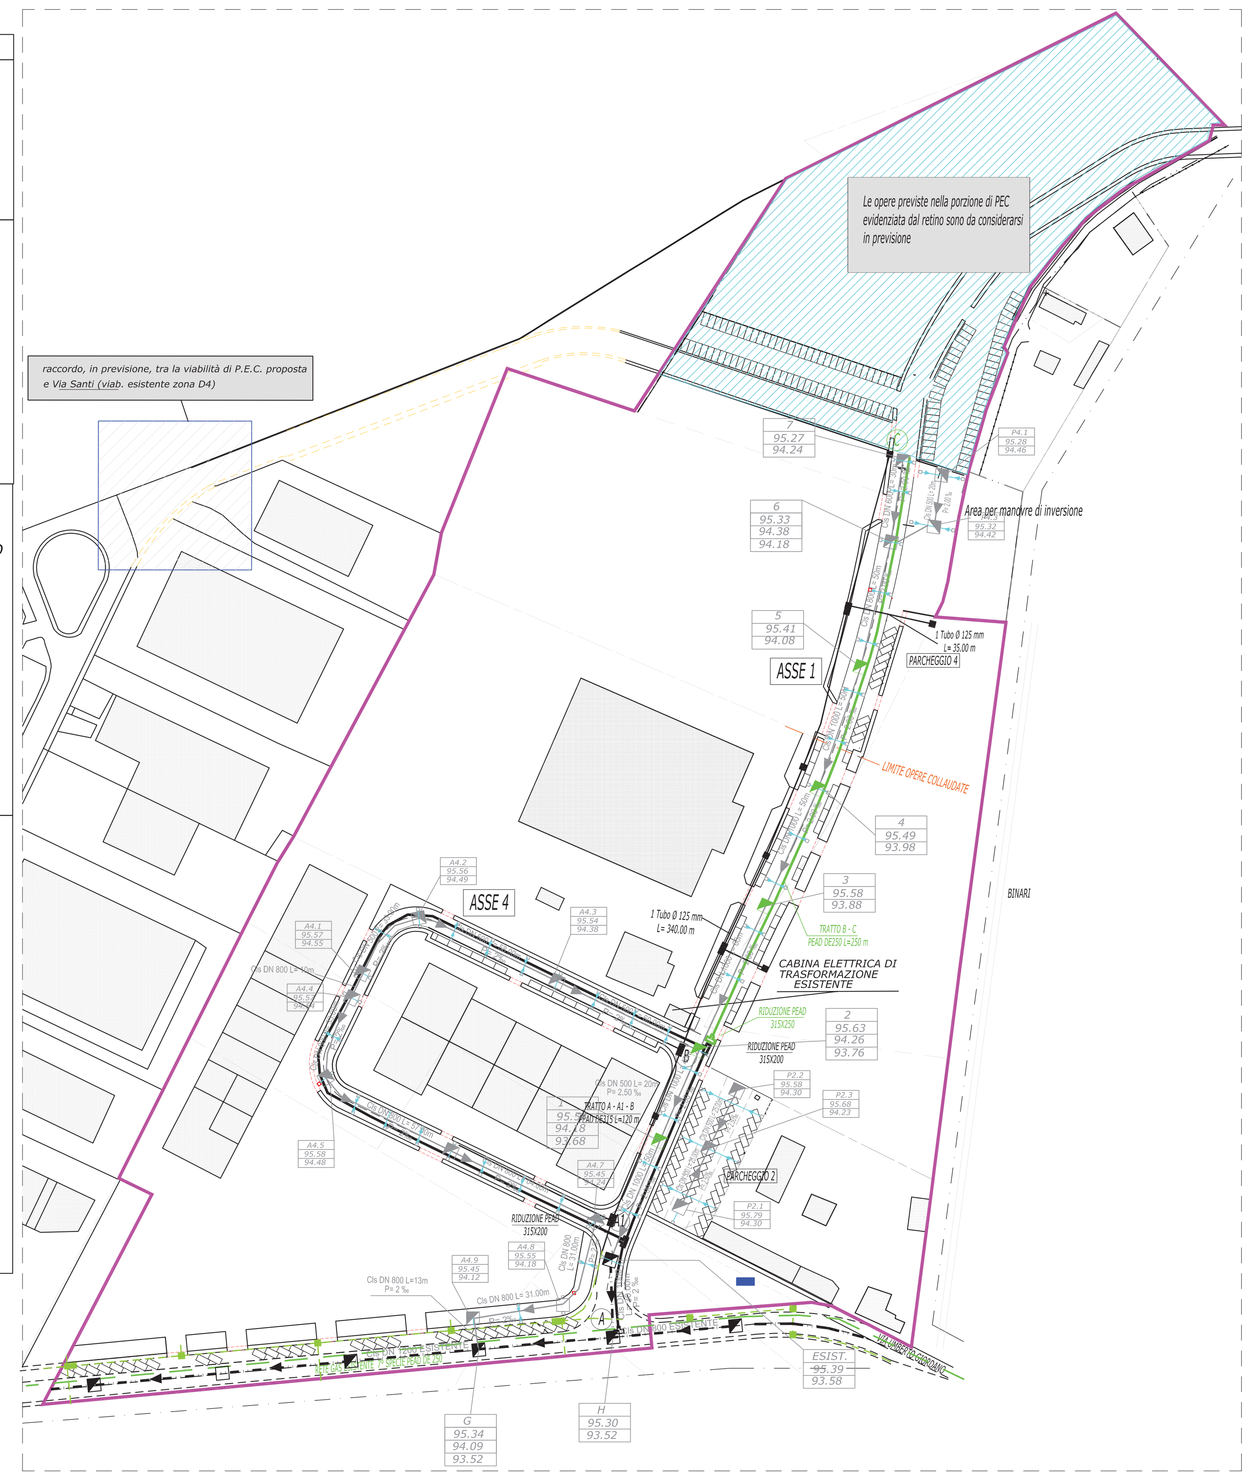

LEGENDA

- DELIMITAZIONE PEC
- FABBRICATI ESISTENTI
- DELIMITAZIONE LOTTI EDIFICABILI
- AREA IN PREVISIONE

- RETE ELETTRICA ESISTENTE Nº 2 TUBI IN PVC RIGIDO Ø 160 MM
- RETE ELETTRICA IN PROGETTO Nº 2 TUBI IN PVC RIGIDO Ø 160 MM
- RETE ELETTRICA ESISTENTE Nº 4 TUBI IN PVC RIGIDO Ø 160 MM
- RETE ELETTRICA IN PROGETTO Nº 4 TUBI IN PVC RIGIDO Ø 160 MM
- POZZETTO RETE ELETTRICA ESISTENTE DIM. 90 x 90 CM
- POZZETTO RETE ELETTRICA IN PROGETTO DIM. 90 x 90 CM

- LINEA RETE ILLUMINAZIONE ESISTENTE
- LINEA RETE ILLUMINAZIONE IN PROGETTO
- POZZETTI DI TRANSITO RETE ILLUMINAZIONE PUBBLICA ESISTENTE

- COMPLESSO ILLUMINANTE ESISTENTE SINGOLO RETE ILLUMINAZIONE PUBBLICA (COMPRESO PLINTO DI FONDAZIONE E POZZETTO DI ISPEZIONE IN C.A.)
- COMPLESSO ILLUMINANTE SINGOLO IN PROGETTO H 11m RETE ILLUMINAZIONE PUBBLICA (COMPRESO PLINTO DI FONDAZIONE E POZZETTO DI ISPEZIONE IN C.A.)
- COMPLESSO ILLUMINANTE ESISTENTE DOPPIO RETE ILLUMINAZIONE PUBBLICA (COMPRESO PLINTO DI FONDAZIONE E POZZETTO DI ISPEZIONE IN C.A.)
- COMPLESSO ILLUMINANTE DOPPIO IN PROGETTO H 11m RETE ILLUMINAZIONE PUBBLICA (COMPRESO PLINTO DI FONDAZIONE E POZZETTO DI ISPEZIONE IN C.A.)
- COMPLESSO ILLUMINANTE SINGOLO IN PROGETTO H 9m RETE ILLUMINAZIONE PUBBLICA (COMPRESO PLINTO DI FONDAZIONE E POZZETTO DI ISPEZIONE IN C.A.)

LEGENDA QUADRO

Nr.	Simb.	DESCRIZIONE
1	Q.I.A.	Quadro illuminazione esterna

- RETE IDRICA ESISTENTE
- RETE IDRICA IN PROGETTO PEAD PN 16 DE 160
- SARACINESCA RETE IDRICA

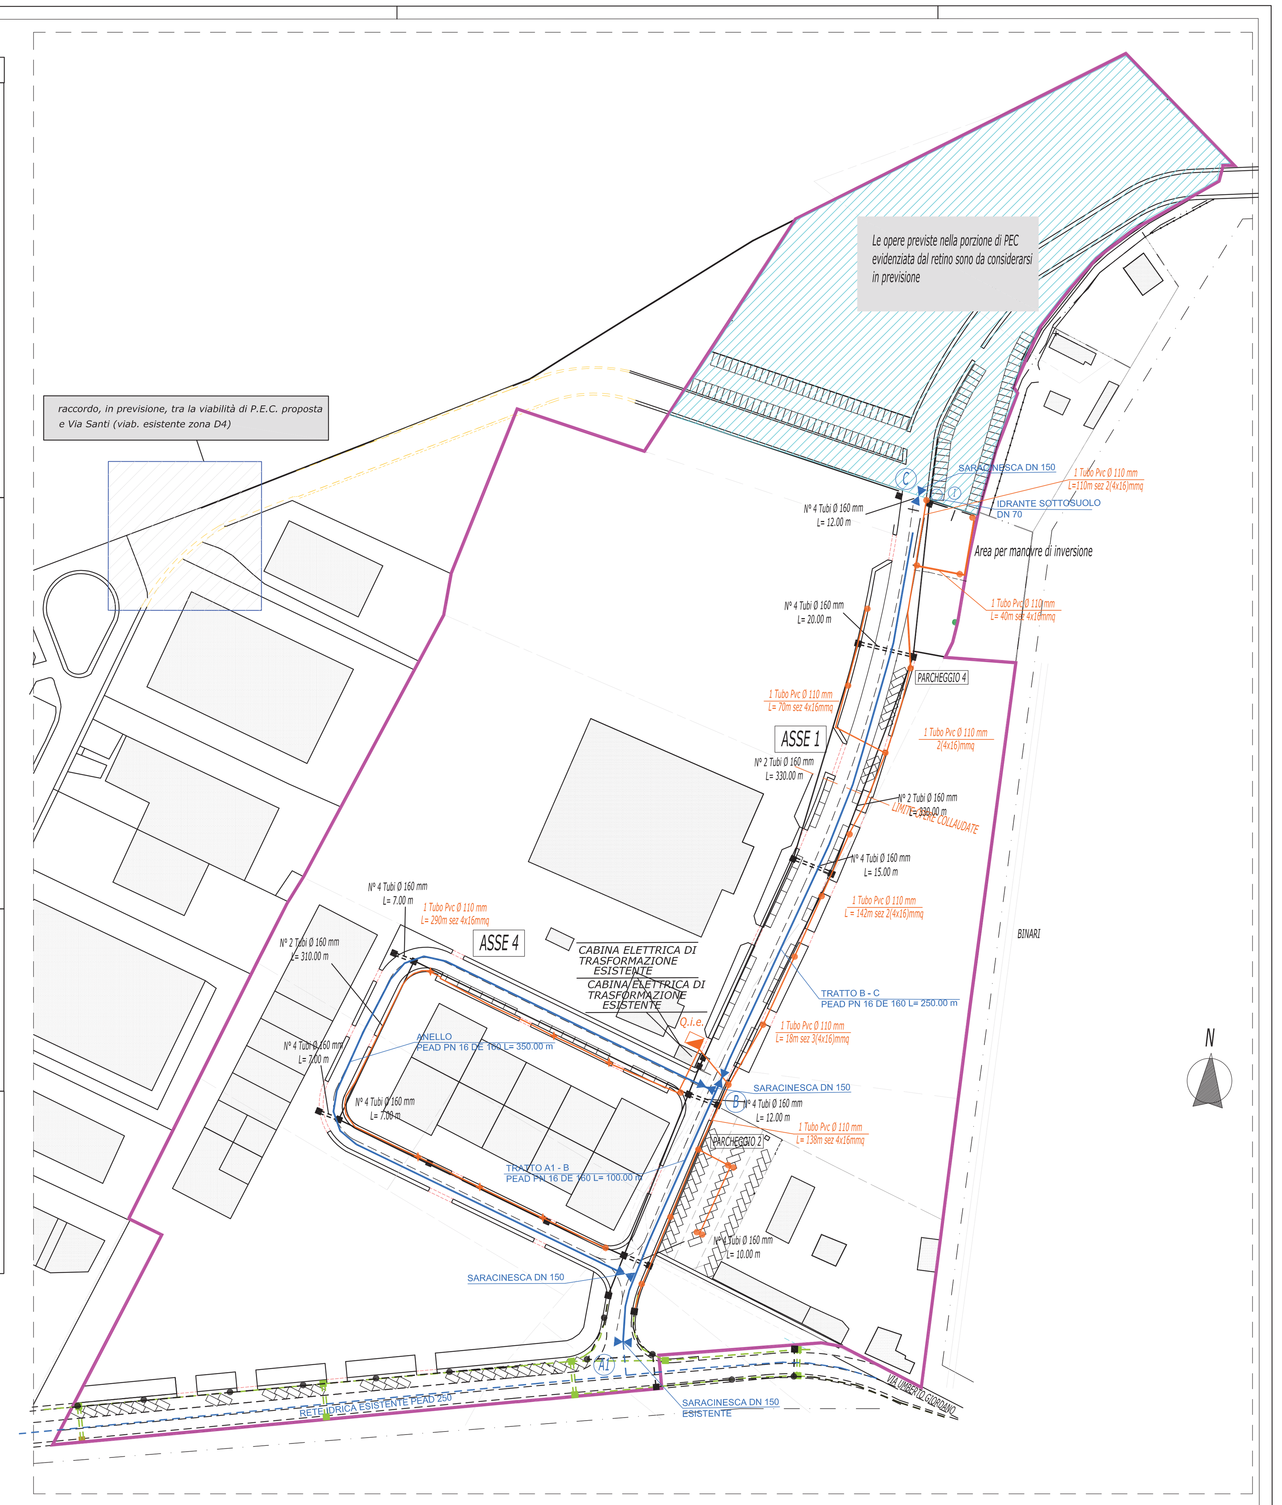
Le opere previste nella porzione di PEC evidenziata dal retino sono da considerarsi in previsione
raccordo, in previsione, tra la viabilità di P.E.C. proposta e Via Santi (viab. esistente zona D4)
Area per manovre di inversione
ASSE 1
ASSE 4
PARCHEGGIO 4
CABINA ELETTRICA DI TRASFORMAZIONE ESISTENTE
CABINA ELETTRICA DI TRASFORMAZIONE ESISTENTE
SARACINESCA DN 150
SARACINESCA DN 150
SARACINESCA DN 150 ESISTENTE
N° 4 Tubi Ø 160 mm L= 12.00 m
N° 4 Tubi Ø 160 mm L= 20.00 m
N° 2 Tubi Ø 160 mm L= 330.00 m
N° 4 Tubi Ø 160 mm L= 15.00 m
N° 4 Tubi Ø 160 mm L= 10.00 m
N° 4 Tubi Ø 160 mm L= 7.00 m
