



PIANO QUOTATO STATO ATTUALE

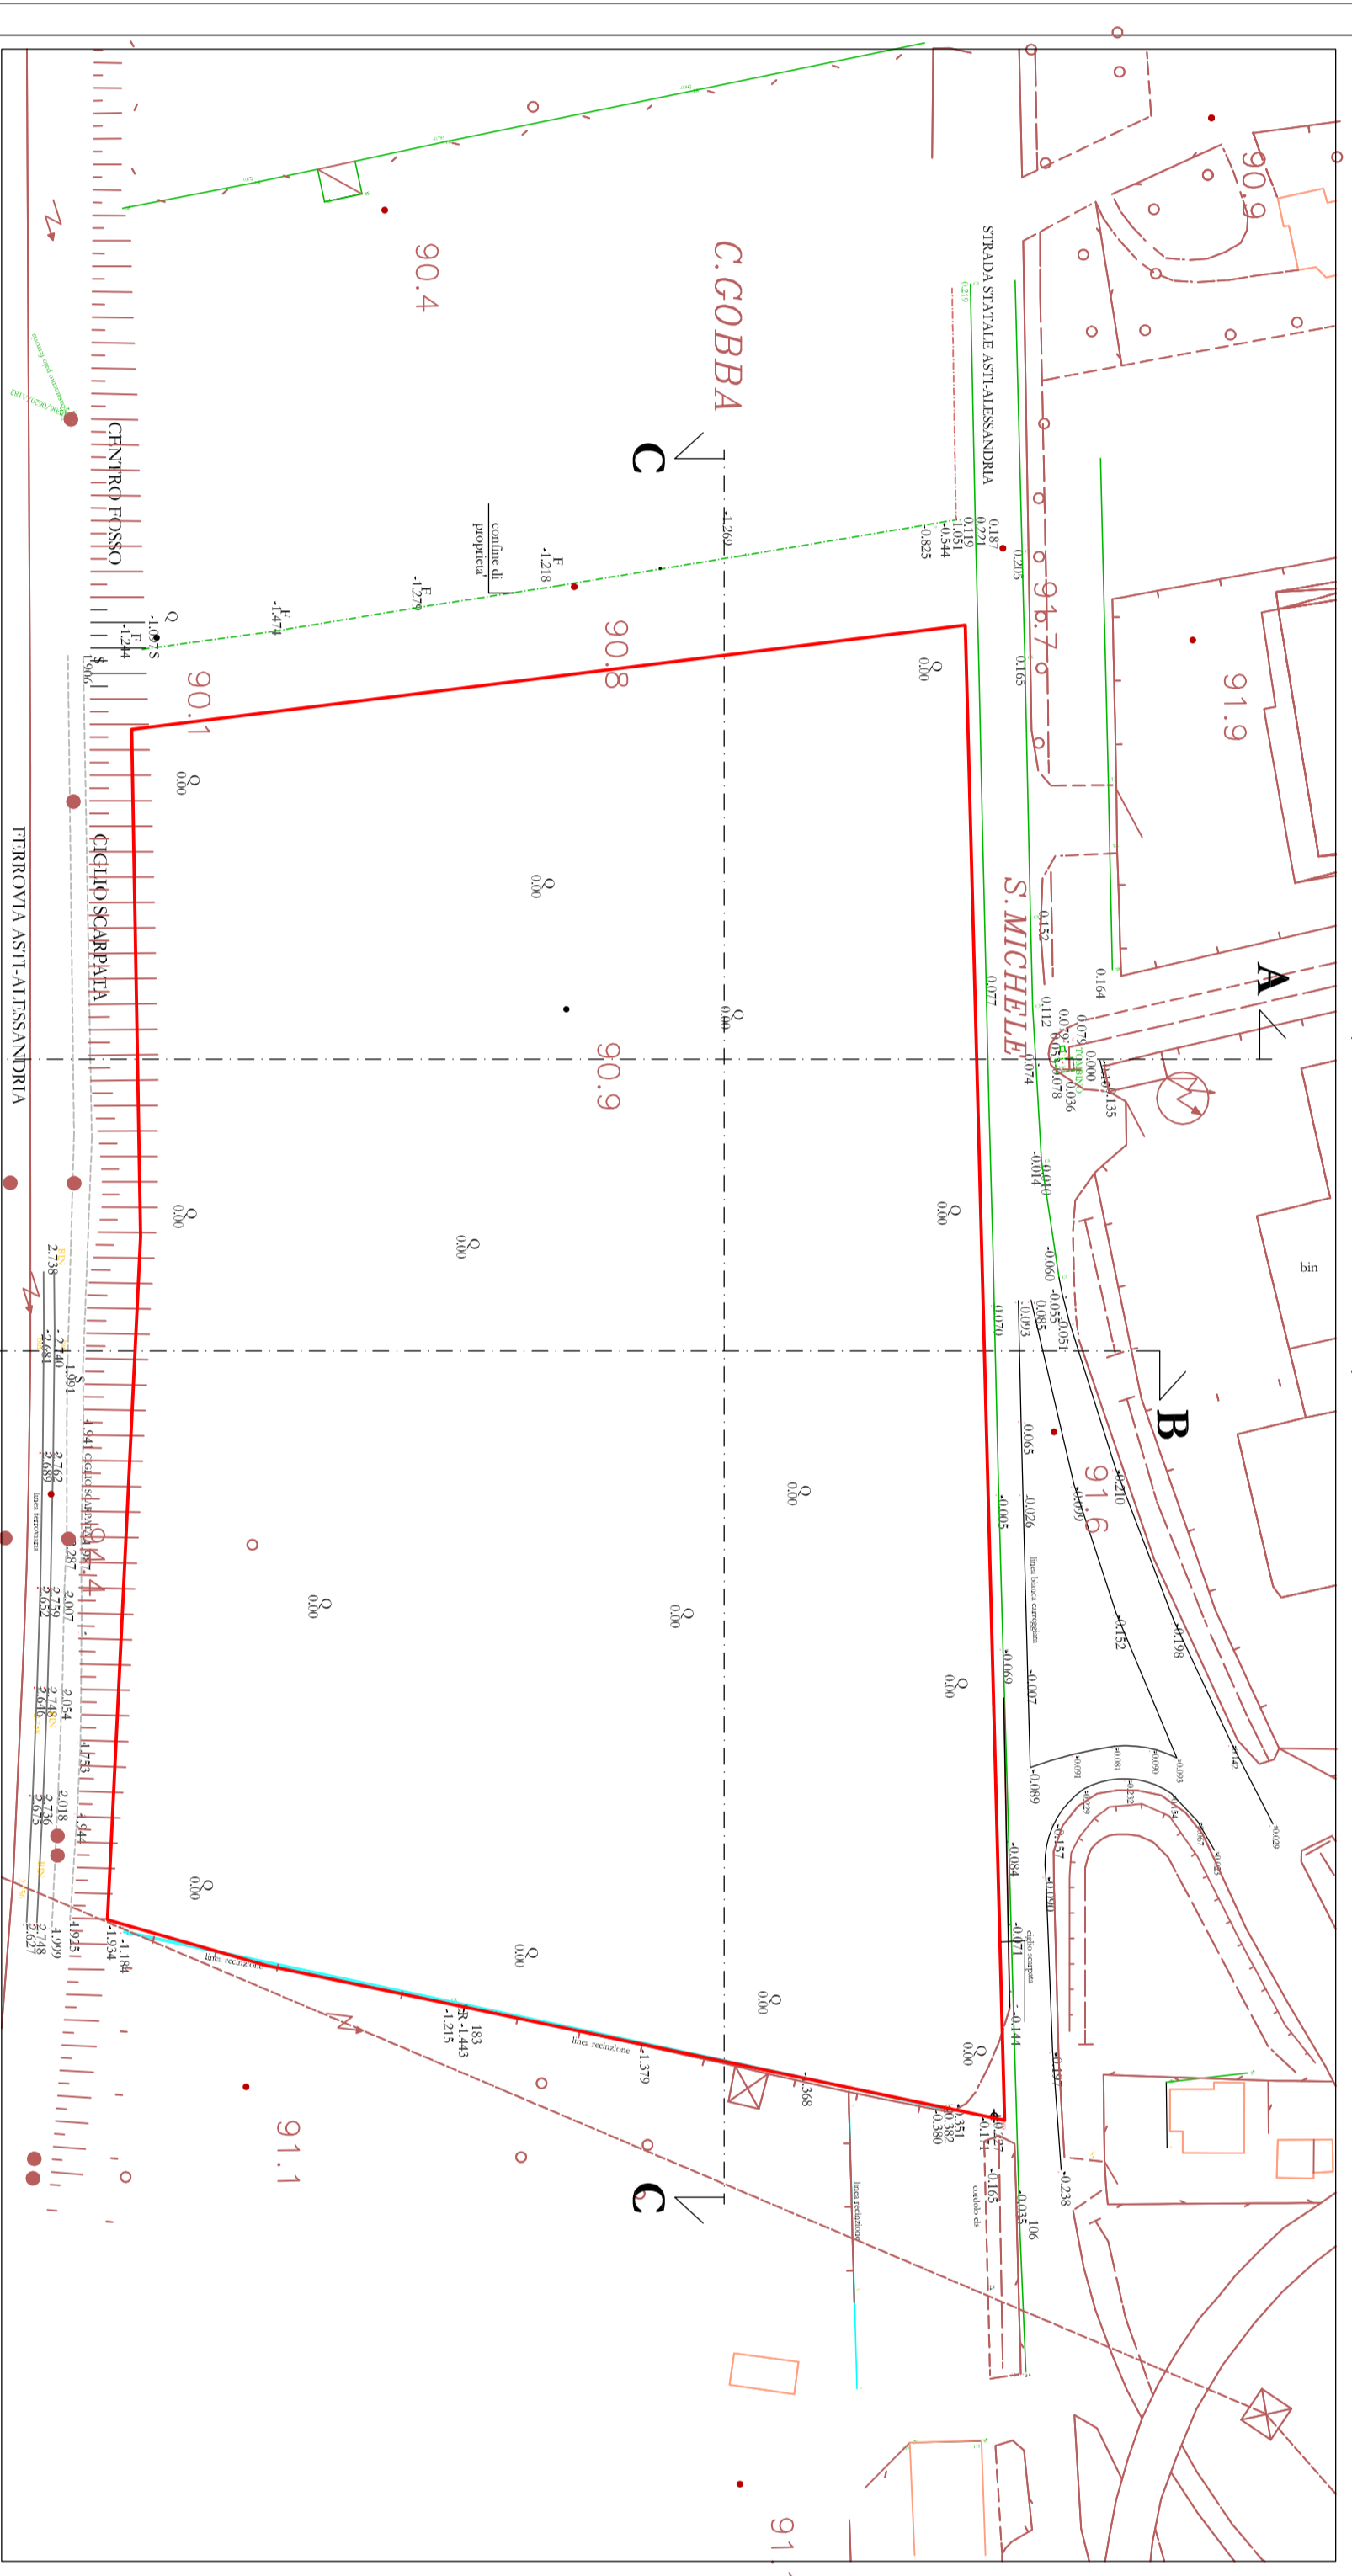

PIANO QUOTATO STATO FINALE (dopo abbattimento casetta) A

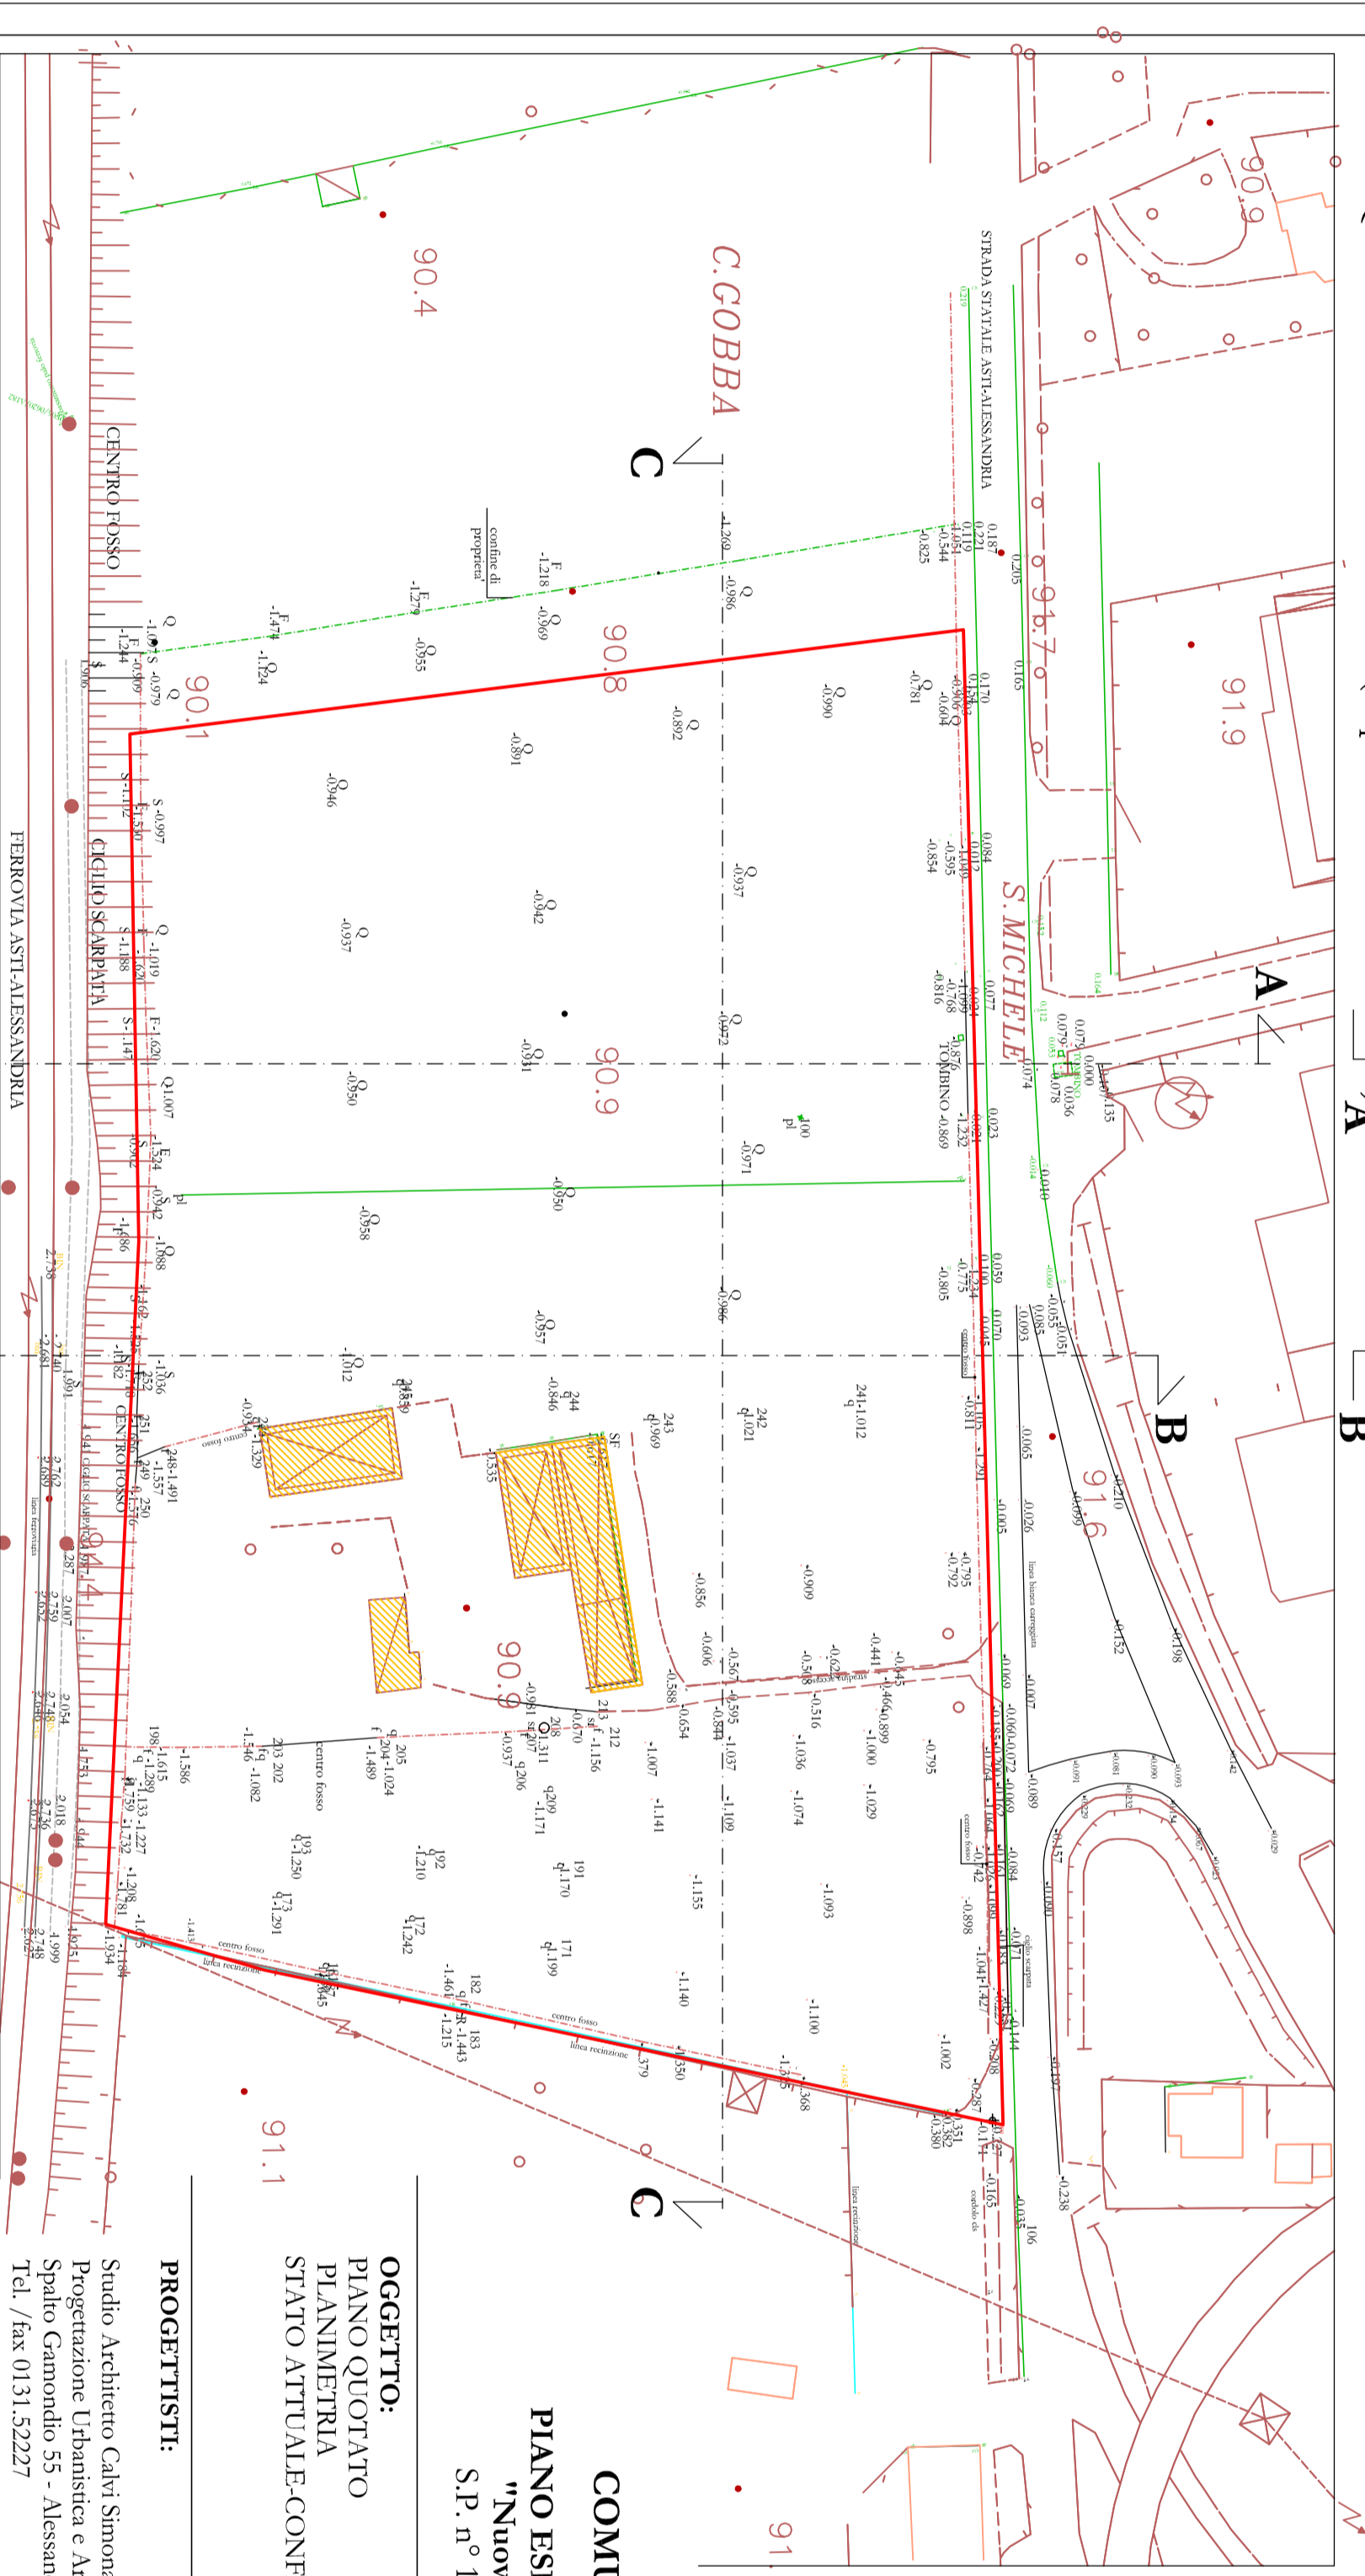

PIANO QUOTATO RAFFRONTO

DEMOLIZIONI

COMUNE DI ALESSANDRIA
PIANO ESECUTIVO CONVENZIONATO
 "Nuova Area Commerciale Asinuti"
 S.P. n° 10 ex S.S. Padana Inferiore Km 1

OGGETTO:	TAVOLA 12
PIANO QUOTATO	
PLANNIMETRIA	DATA: Luglio 2014
STATO ATTUALE/CONFRONTO FINALE	
SCALA:	1:1000

PROGETTISTI:

RICHIEDENTE:
 DINSOTTI CAROLI S.r.l.
 Via di Fiumana 13
 16129 Genova