




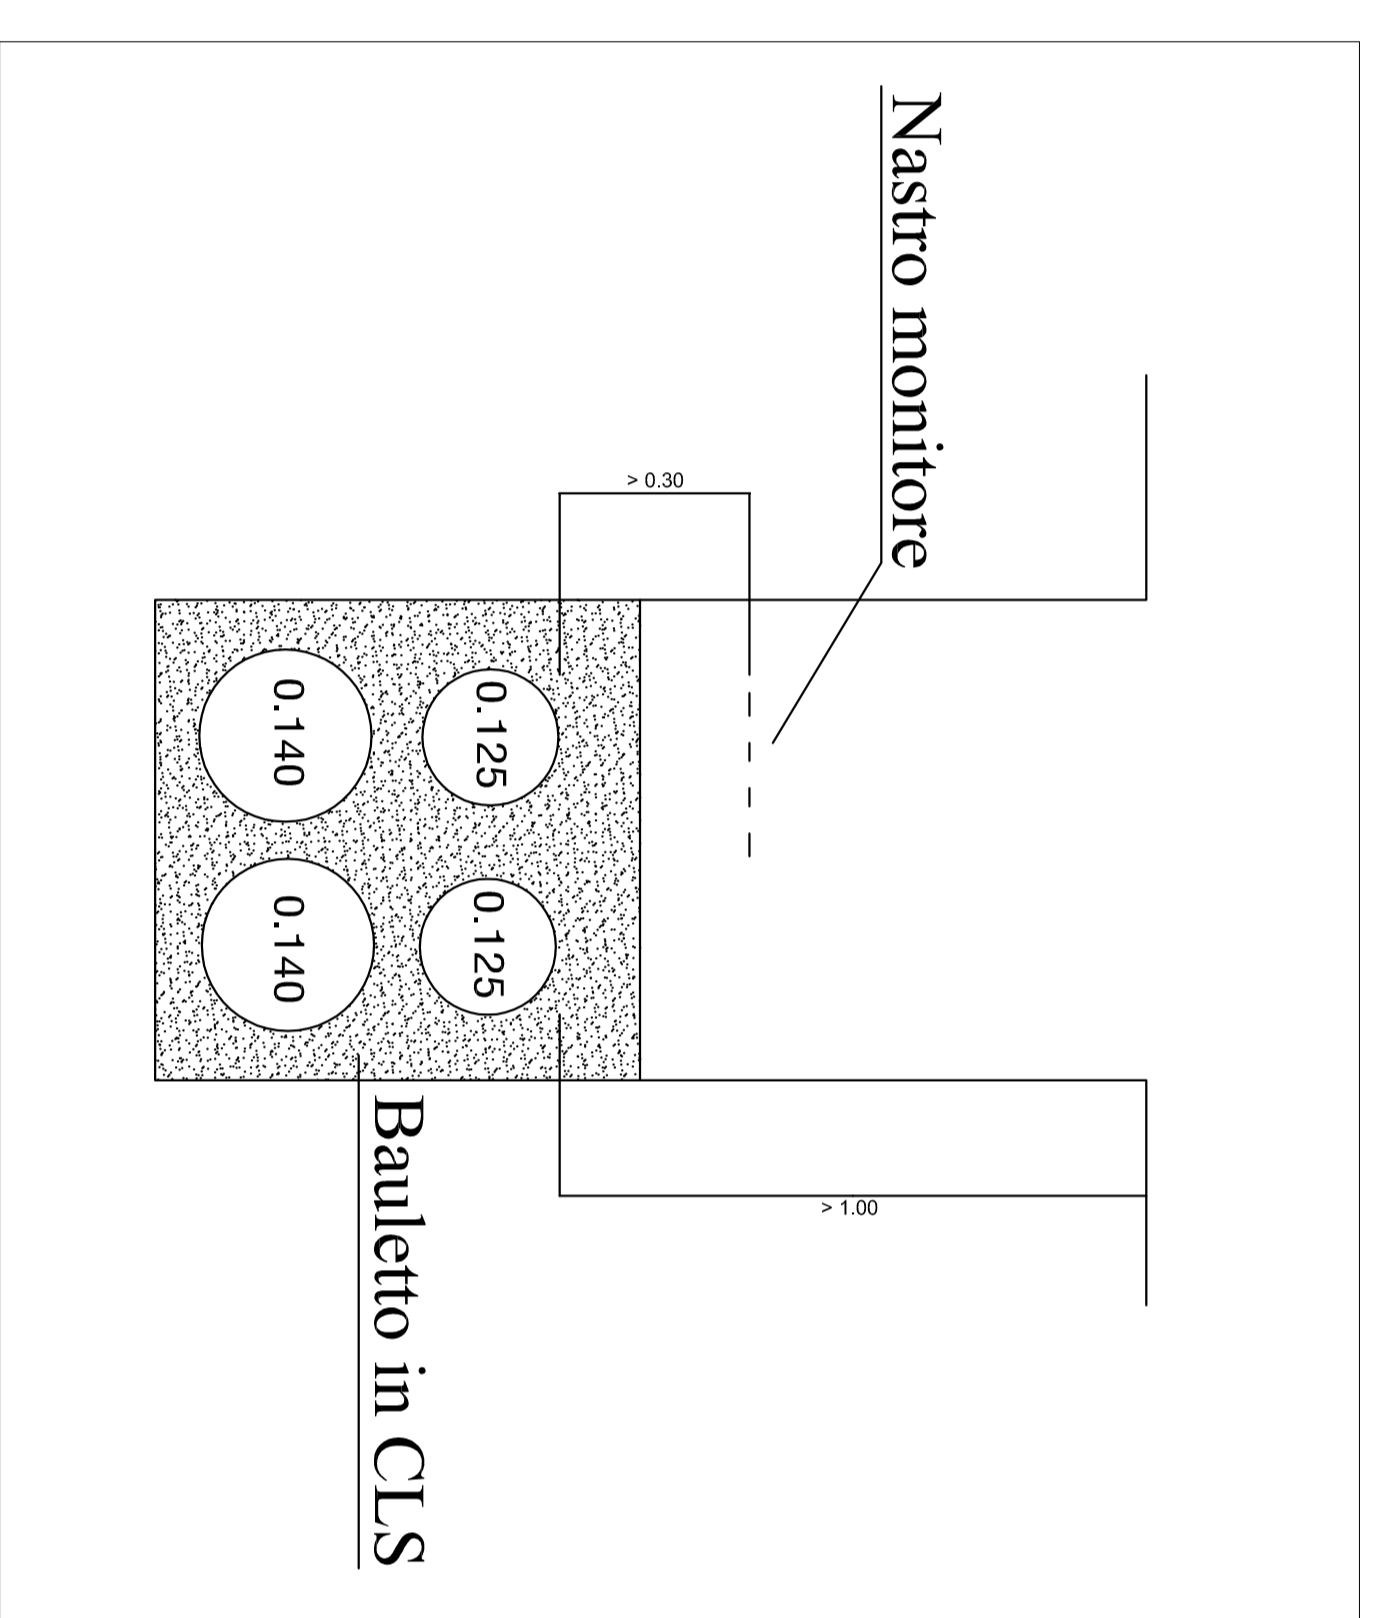


SEZIONE TIPO:

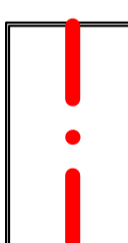

LEGENDA

-  Arre in proprietà limitate dal PEC
-  Posa sostegno acciaio
8 mt. con apparecchio stradale
ARCHILEDE EVOLUTION da 44 LED
-  Pozzetto con chiusino in ghisa
90 x 90 int.
-  Canalizzazione con 4 tubi rigidi in
PVC serie pesante : n° 2 Ø 140 mm +
n° 2 Ø 125 mm, protetti da bauletto
in CLS.

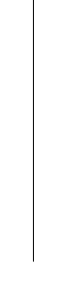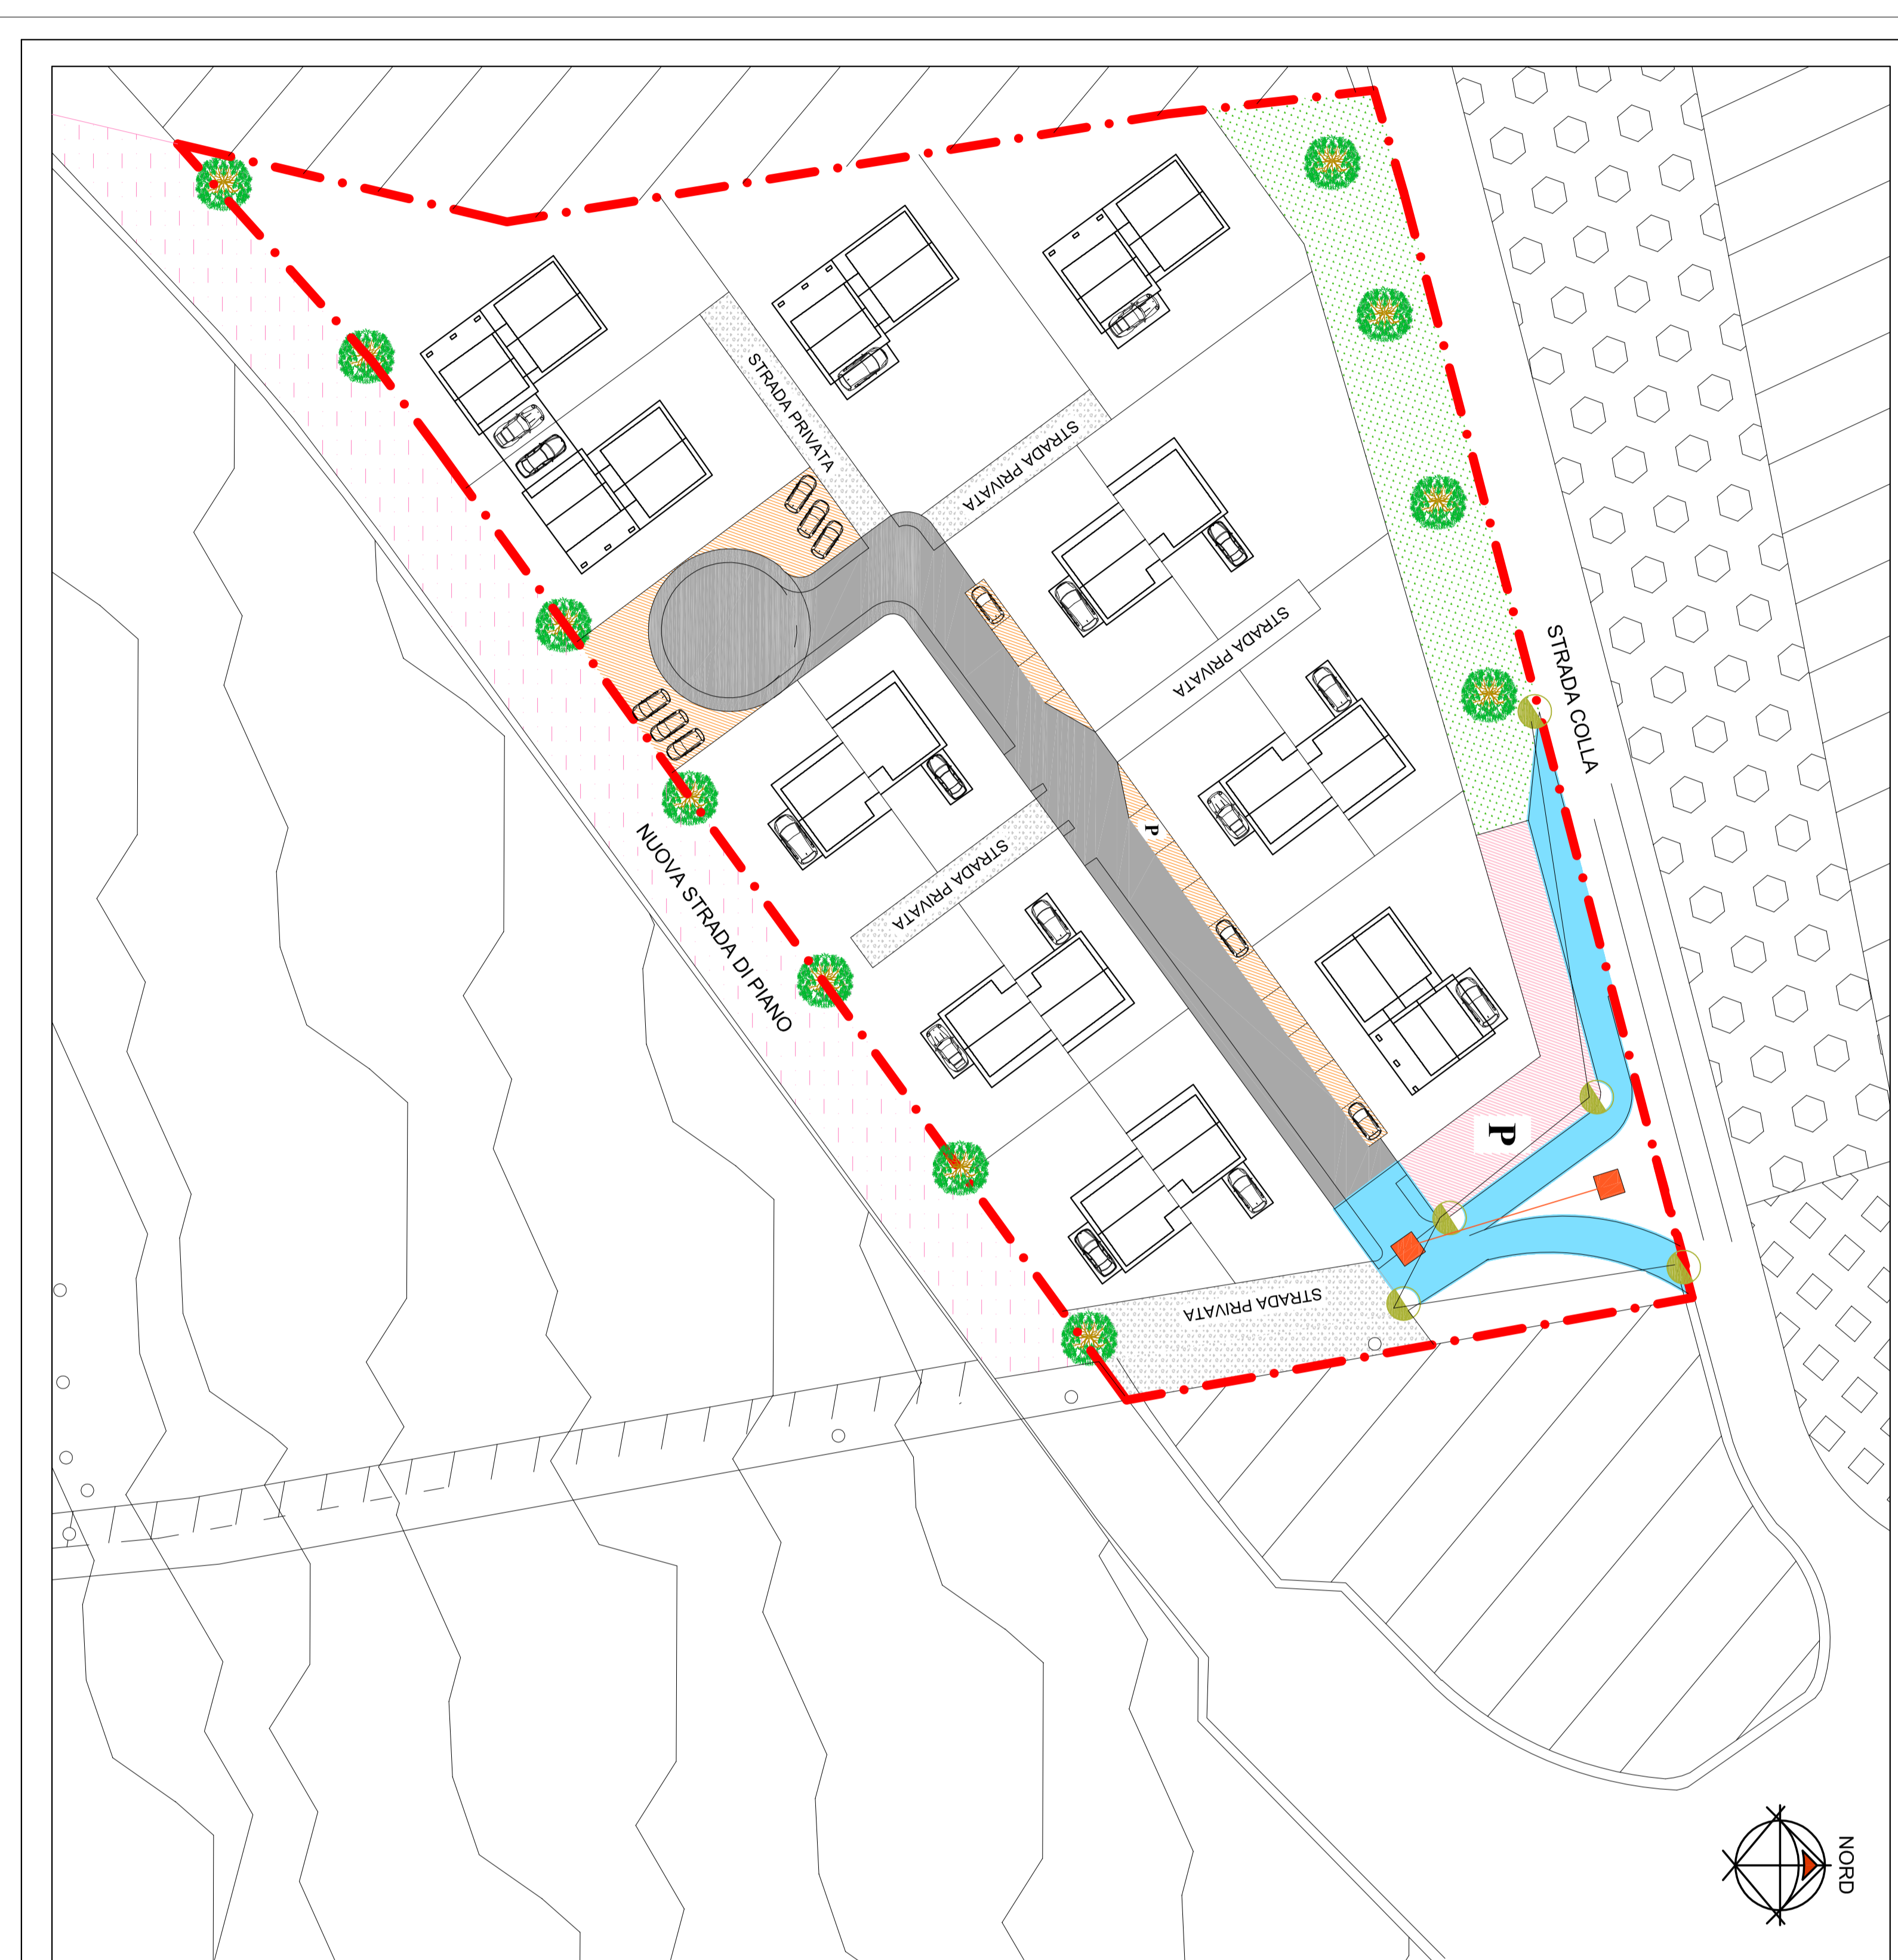

COMUNE DI ALESSANDRIA

Arch. Oscar RAVAZZI
 Via XXIV Maggio 20, 15100 Alessandria • Tel/Fax 0131/441173
 C.F.: RVZSCRS55D01A182A • P.IVA 02419800061
 eMail: oscar.ravazzi@gmail.com
 Sito Web: www.studioarchitetto-ravazzi.it
 Collaboratori: Arch. Federica RAVAZZI
 Marco MADONNE

Committente:
Sig. CIRIO Giovanni
 c/o Viale Madonna n. 36
 15121 - Alessandria (AL)

Denominazione dell'opera:
**PIANO ESECUTIVO CONVENZIONATO "DELLA COLLA A 2"
 LOCALITA' VALMADONNA - ALESSANDRIA**

Oggetto della tavola:
**Panimetria opere di urbanizzazione: Rete Enel e
 Illuminazione pubblica**

N. Tavola
6/U

| Scala | Data | Il Progettista |
|-------|------------|---------------------|
| 1:500 | 04/06/2015 | Arch. Oscar RAVAZZI |