PLANIMETRIA GENERALE - SCALA 1/1000

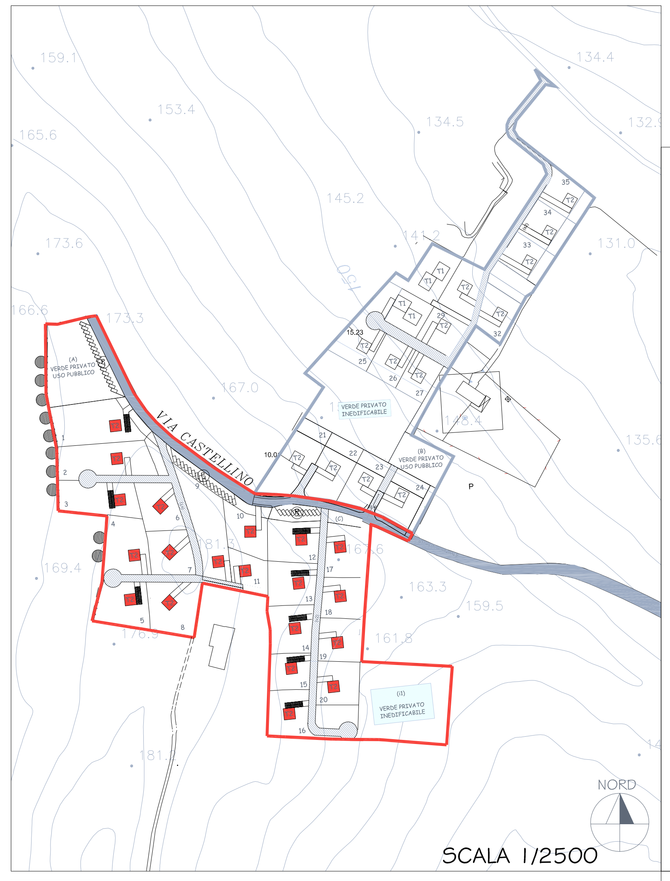

SCALA 1/2500

PEC A - PEC B

VERDE AGRICOLO PRIVATO PEC A e B			
TOTALE PEC A e B	18.343 mq	≥ 18.247 mq	
SUPERFICI A STANDARD			
PARCHEGGI PRIV. AD USO PUBB. PEC A E B			
P1	436 mq		
P2	581 mq		
P3	270 mq		
TOTALE PEC A e B	1.289 mq	≥ 1.244 mq	
VERDE PRIV. AD USO PUBB. PEC A e B			
(A)	3.020 mq		
(B)	1.524 mq		
(C)	938 mq		
(D)	286 mq		
TOTALE PEC A e B	5.768 mq	≥ 5.673 mq	
VIABILITA' PRIVATA AD USO PUBB. O VERDE PRIVATO INEDIFICABILE PEC A e B			
(i1)	4.790 mq		
(i2)	4.764 mq		
Allargamento strada via del Castellino	675 mq		
TOTALE PEC A e B	10.229 mq	≥ 7.346,33 mq	
TOTALE A STANDARD PEC A e B	17.286 mq	≥ 14.263,32 mq	conteggi rilevati tramite cad

VIABILITA' SECONDARIA PRIVATA PEC A e B		
v1	1.135 mq	227 m
v2	1.923 mq	233 m
s1	346 mq	51 m
s2	2.132 mq	335 m
TOT. PEC A e B	1.226 mq	218 m

PISTA DI MANUTENZIONE		
s3	348,17 mq	61,40 m
TOT.	348,17 mq	61,40 m

LEGENDA

- verde privato
- verde privato ad uso pubblico
- verde agricolo privato - lotto residenziale
- verde privato - lotto residenziale
- viabilità ad uso pubblico
- viabilità privata
- (P) parcheggi ad uso pubblico realizzati in manto drenante
- allargamento via del Castellino
- Limite di inedificabilità da carta delle pericolosità geomorfologiche
- confini lotti

COMUNE DI ALESSANDRIA

PROVINCIA DI ALESSANDRIA

IL PROGETTISTA:

Dott. Arch. Sergio CAMILLI
Iscritto all'Albo ARCHITETTI P.P.C. n.485
Via Modena n.70
15121 - ALESSANDRIA

Ethos Engineering s.r.l.
Via San Giacomo della Vittoria n.64
15121 - ALESSANDRIA

PROPONENTI:

Cooperativa Edilizia L'Oasi
Via Montebellina, 28
12051 - ALBA (CN)

Società Immobiliare Futuro di Martini Chiaffredo e C. s.a.s.
Via Montebellina, 28
12051 - ALBA (CN)

TITOLO DELL'OPERA:

PIANO ESECUTIVO CONVENZIONATO

A - via del Castellino - località Valmadonna
Area Ex Piano Integrato T3 del P.R.G.C.

OGGETTO DELLA TAVOLA:

PLANIMETRIA GENERALE

TAVOLA N.	SCALA	DATA
03	1:1000	10/07/2015 aggiornamento 29/04/2016