
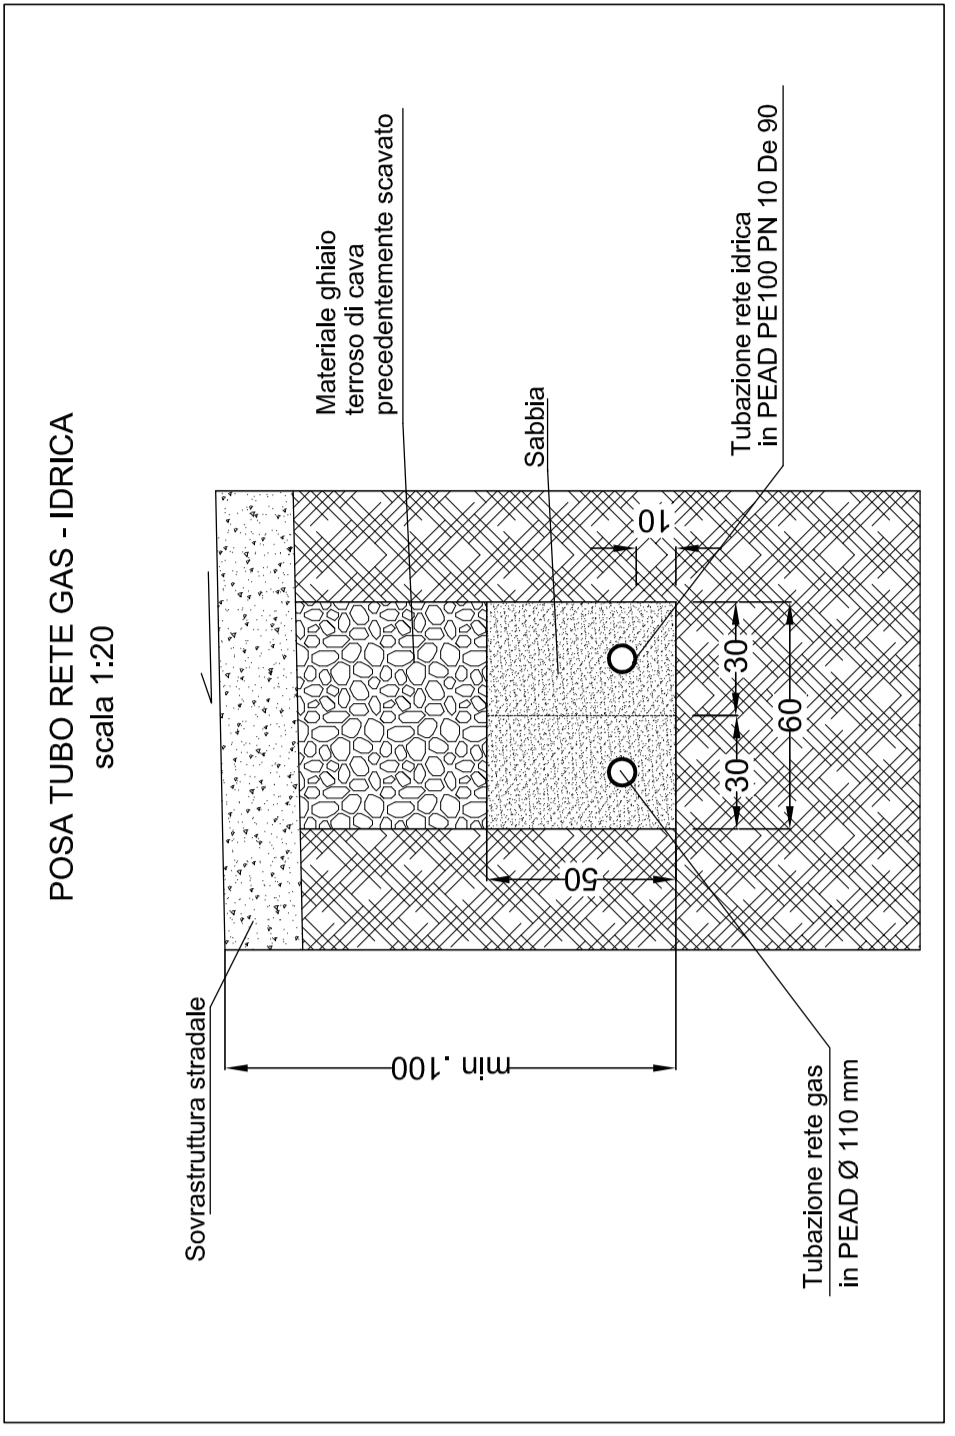


PLANIMETRIA scala 1:2000

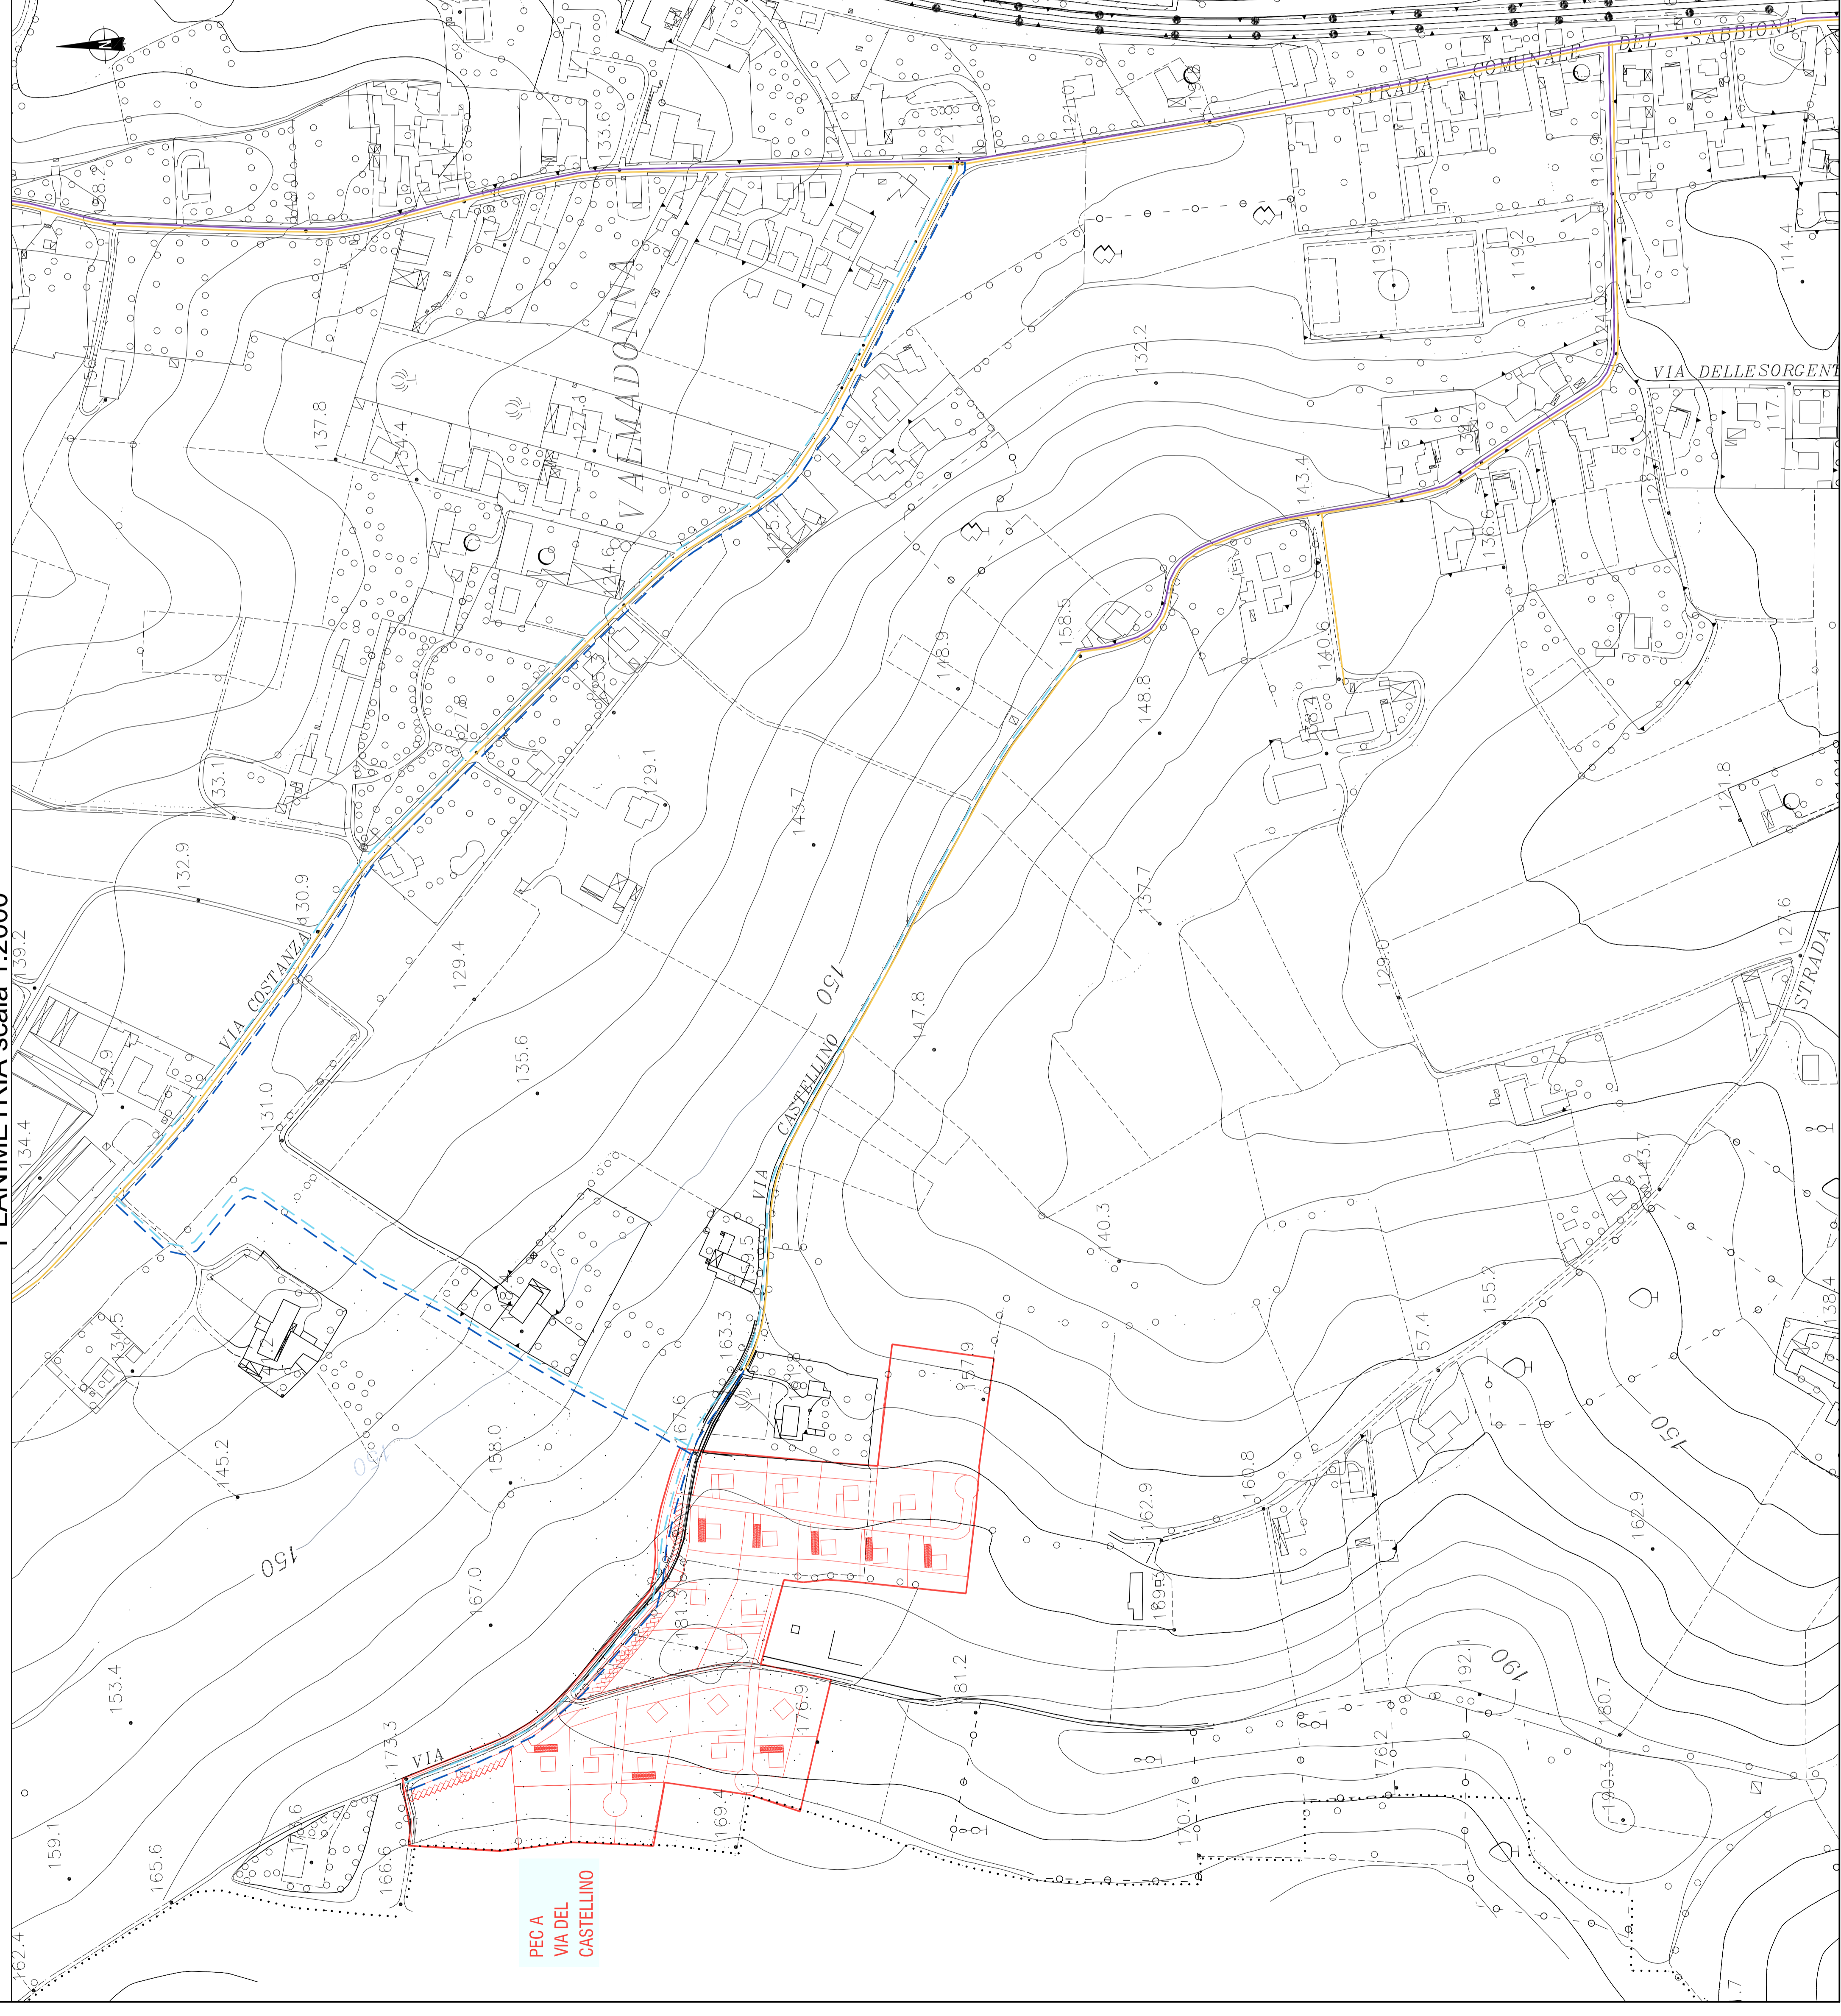

LEGENDA

- Rete gas esistente
- Rete gas in progetto
PEAD Ø 110 L=850 ml
- Rete impianto idrico esistente
sostituzione L=650 ml (Via Castellino)
- Rete impianto idrico in progetto
tubazione in PEAD De 90
L=850 ml
- Area lotto in oggetto

COMUNE DI ALESSANDRIA
PROVINCIA DI ALESSANDRIA



R. PROGETTISTA:
Dott. Arch. Sergio CAMILLI
Studio di Progettazione P.A.C. n.485
10051 - ALESSANDRIA

PROPRIONTE:
Cooperativa Edilizia L'Oasi
Via Montebello, 28
10051 - ALESSANDRIA

SOCIETÀ IMMOBILIARE:
Società Immobiliare Futuro
di Martini Chiffredo e C. s.a.s.
Via S. Giovanni della Zona A14
10051 - ALESSANDRIA

TITOLO DELLO SCANTO:
Ethos Engineering s.r.l.
Via S. Giovanni della Zona A14
10051 - ALESSANDRIA

**PIANO ESECUTIVO
CONVENZIONATO**

A - via del Castellino - località Valmadonna
Area Ex Piano Integrato T3 del P.R.G.C.

OGGETTO DELLA FAVOLA:

INSCALA:	10	SCALA:	VARIE	DATA:	10/07/2015
					aggiornamento 28/04/2016

**PLANIMETRIA E PARTICOLARI
COSTRUTTIVE RETE GAS E IDRICA**